
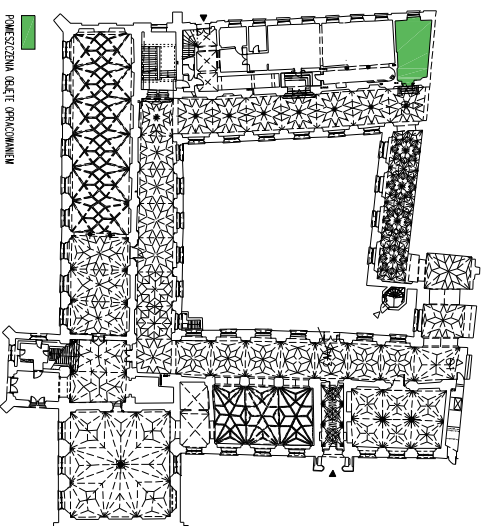


**LEGENDA**

	ELEMENTY BUDOWANE STRAŻĄCE
	OCIEPANE DO DEMONTAŻU
	ZAKRES PRAC/OCIEPNIANA
	ROZWIĄZANIE WSKAZUJĄCE NA KONIEC
	PODŁOGA PEWNA POD WARSTWY EGZYSTUJĄCĄ
	PODŁOGA SZKŁANA
	KONSTRUKCJA STALOWA PODŁOŻE WKŁ. PŁYTA KONSERWATORSKA

ZRB	ZAKRES ROBÓT BUDOWLANYCH
ZRB-1	Wykonanie instalacji elektrycznej obejmującej oświetlenie przyszłej przestrzeni ekspozycyjnej i zwiędzono, oświetlenie otworytętego i ewakuacyjnego
ZRB-2	Wykonanie instalacji wewnętrznych
ZRB-3	Wykonanie pomid istniejącą posadzką stalowej podkonstrukcji pod projektowaną posadzkę szkloną i częściowo beton pod gaboty z ekspozycjami
ZRB-4	Wykonanie uzupełnienia pozostałości posadzki na spoczniku sennodów prowadzących do Skarbczyka z kafli cementowych z płytek cementowych w kolorach czarnym i szarym nawiązujących kolorystyką i kształtem do istniejących.

PPK	PROGRAM PRAC KONSERWATORSKICH
PPK-1	Konserwacja i restauracja okna
PPK-2	Konserwacja zachowanej konstrukcji murowych i występujących pokryć tynkarskich
PPK-3	Wykonanie pomid posadzką podłogą szkloną
PPK-4	Konserwacja i restauracja posadzki w Skarbczyku

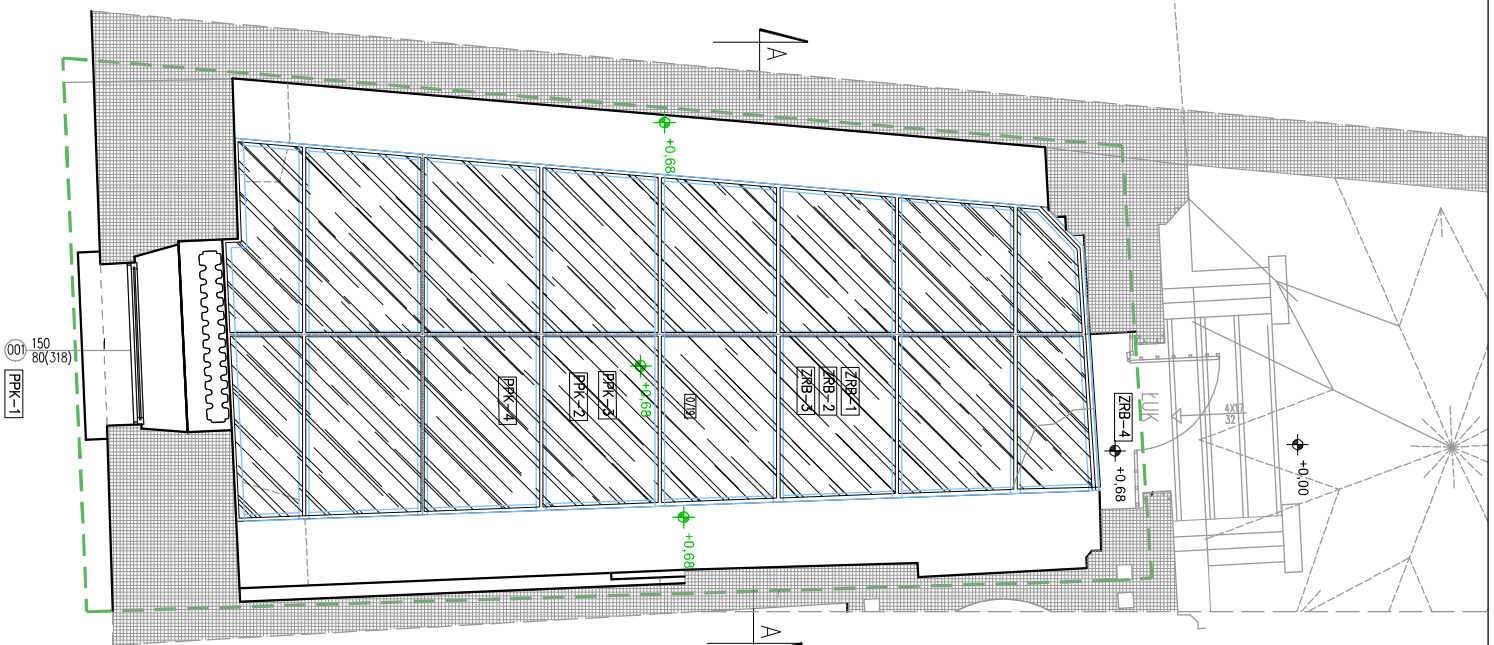

ZESTAWIENIE POMIĘSZEŃ		
Numer pom.	Nazwa pom.	Powierzchnia [m <sup>2</sup> ]
0/19	'Skarbczyk' - Cyra XV-XIX w	32,74
<b>SUMA</b>		<b>32,74</b>

Numer pom.	Nazwa pom.	Wykonanie posadzki
0/19	'Skarbczyk' - Cyra XV-XIX w	Niebetonodna (płytki historyczne ceglane warki posadzki)

**JEDYNISTWA WYKONAJĄCA**

**BJM**

UL. TORUŃSKA 21C/2, 82-500 KWIŹDZYN

REGON 141107, NIP 525-298-551  
REGONOWY PRACODAWCA (DOSTAWCA) WYSTĘPUJĄCY W IMIENIU WŁAŚCICIELA  
ZBIORNIK Z ADRESU: UL. 15 M. 17, 76-203 KAMIEŃ Z SIAŁA UL. ULICZKA 198A O ROKU 1998  
I PRACOWNIA PROJEKTOWA (TEL) 22 74 1 91 1 91 (2022/2023)

**NAZWA:**

REMONT/ADAPTACJA POMIĘSZEŃ PRZETWARZA SPOŻYTKA ZACHODNIEGO  
BUD. POWIĄSIZIONEGO FRANCUSZKANÓW (MUZEUM NARODOWEGO  
W GDANSKU) NA CELE MUZEALNE ODDZIAŁU SZTUKI DAWNEJ - „SKARBECZYK”

**ADRES:**

UL. TORUŃSKA 1  
80-822 GDANSK

**INWESTOR:**

MUZEUM NARODOWE W GDANSKU  
UL. TORUŃSKA 1, 80-822 GDANSK

**RODZAJ PROJEKTU:**

PB

**BRANŻA:**

ARCHITEKTURA

**FORMAŁY RYSUNKU:**

A3

**DATA:**

CZERWIEC 2016

**SKALA:**

1:50

**NR RYSUNKU:**

A-2

**NAZWA RYSUNKU:**

RZUT SKARBECZYKA Z ZAKRESEM PRAC BUD. I KONSERWATORSKICH

**AUTOR I NR UPRAWNIEN SPEC. ARCHITECTONICZNA**

mgr inż. arch. Michał Jabłoński

**PROFES.**

P0/KK/175/2007

**AUTOR I NR UPRAWNIEN:**

mgr inż. Hanna Chruścińska

**PROFES.**

P0/KK/107/05

**SPRACODAWCY ASU WYKONAJĄCY ARCHITECT.**

mgr inż. arch. Piotr Dzięgieł

**PROFES.**

P0/KK/107/05