

LEGENDA

	ELEMENTY BUDOWLANE ISTNIEJĄCE - POZA ZAKRESEM OPRACOWANIA
	ELEMENTY KONSTRUKCYJNE STALOWE PROJEKTOWANE
	ELEMENTY KONSTRUKCYJNE STALOWE PROJEKTOWANE O PRZEKROJU RK 60/60/5

UWAGI

1. wszystkie wymiary podano w [mm]
2. jeżeli nie podano inaczej, spoiny wykonac: spoiny pochwinowe cięgle o grubości "d" min. 0,7x grubość cięńskiego z łączonego elementu; spoiny doczołowe cięgle o grubości "v" min 1,0x grubość cięńskiego z łączonego elementu;
3. ostre krawędzie stępic 2x45°;
4. zabezpieczyc antykorozyjnie zgodnie z pn-en 12944, minimalna łączna grubość powłoki antykorozyjnej 160µm, kolor ustalic z inwestorem;
5. wszelkie zmiany i wqjblwości konsultowac z projektantem, projekt rozpatrywac łącznie z projektami branzowymi
6. wymiary sprawdzic na budowie
7. klasa użytkowania konstrukcji 1
8. maksymalna wilgotność drewna litego 18%
9. minimalna grubość elementu konstr. 38mm
10. minimalna przekrój elementu konstr. 4000mm², z wyjątkiem łat i kontrłat
11. konstruując należy oddyalowac od istniejących scian

MATERIAL:

STAL: KWAŚOODPORNA D181819

JEDNOSTKA WYKONLUJACA:



UL. TORUŃSKA 21C/2, 82-500 Kwidzyn
PRACOWNIOWY PROJEKT (DZIEDZ ARCHYTEKTONICZNA) JEST CHRONIONY PRAWEM AUTORSKIM ZGODNIE Z ART. 1, 8, 16, 17, 78, 79 USTAWY Z DNIA 04 LUTEGO 1994 O PRAWIE AUTORSKIM I PRAWACH POINWENTACH (DZ.U. NR 24 Z DN. 23.02.1994)

NAZWY:

REMONT/ADAPTACJA POMIESZCZEN PRZYZIEMIA SKRZYDŁA ZACHODNIEGO
 BUD. POKLASYTORNEGO FRANCUSZKANOW (MUZEUM NARODOWEGO
 W GDAŃSKU) NA CELE MUZEALNE ODDZIAŁU SZTUKI DAWNEJ- „SKARBICZKA”

ADRES:

UL. TORUŃSKA 1
 80-822 GDANSK

INWESTOR:

MUZEUM NARODOWE W GDAŃSKU
 UL. TORUŃSKA 1, 80-822 GDANSK

RODZAJ PROJEKTU:

PB BRANZA: KONSTRUKCJA FORMAT RYSUNKU: A3

DATA:

CZERWIEC 2016 SKALA: 1:50 NR RYSUNKU: K-1

NAZWA RYSUNKU:

RZUT PRZYZIEMIA – PODŁOGA POM. 0/19

AUTOR I NR UPRAWNIENI:

mgr inż. Sebastian Szakiel PODPIS:

UPR. NR POM/0221/P00K/07

AUTOR I NR UPRAWNIENI:



mgr inż. Hanna Chruscińska PODPIS:

UPR. NR 31/76/EL

SPRAWDZAJACY ESJ WYMAGANY:

mgr inż. Karol Korociński PODPIS:

UPR. NR 31/76/EL

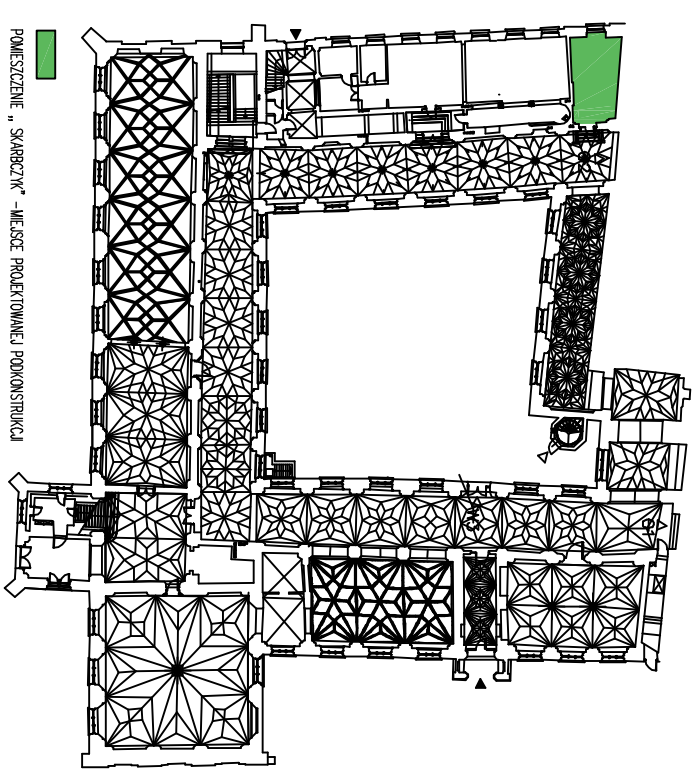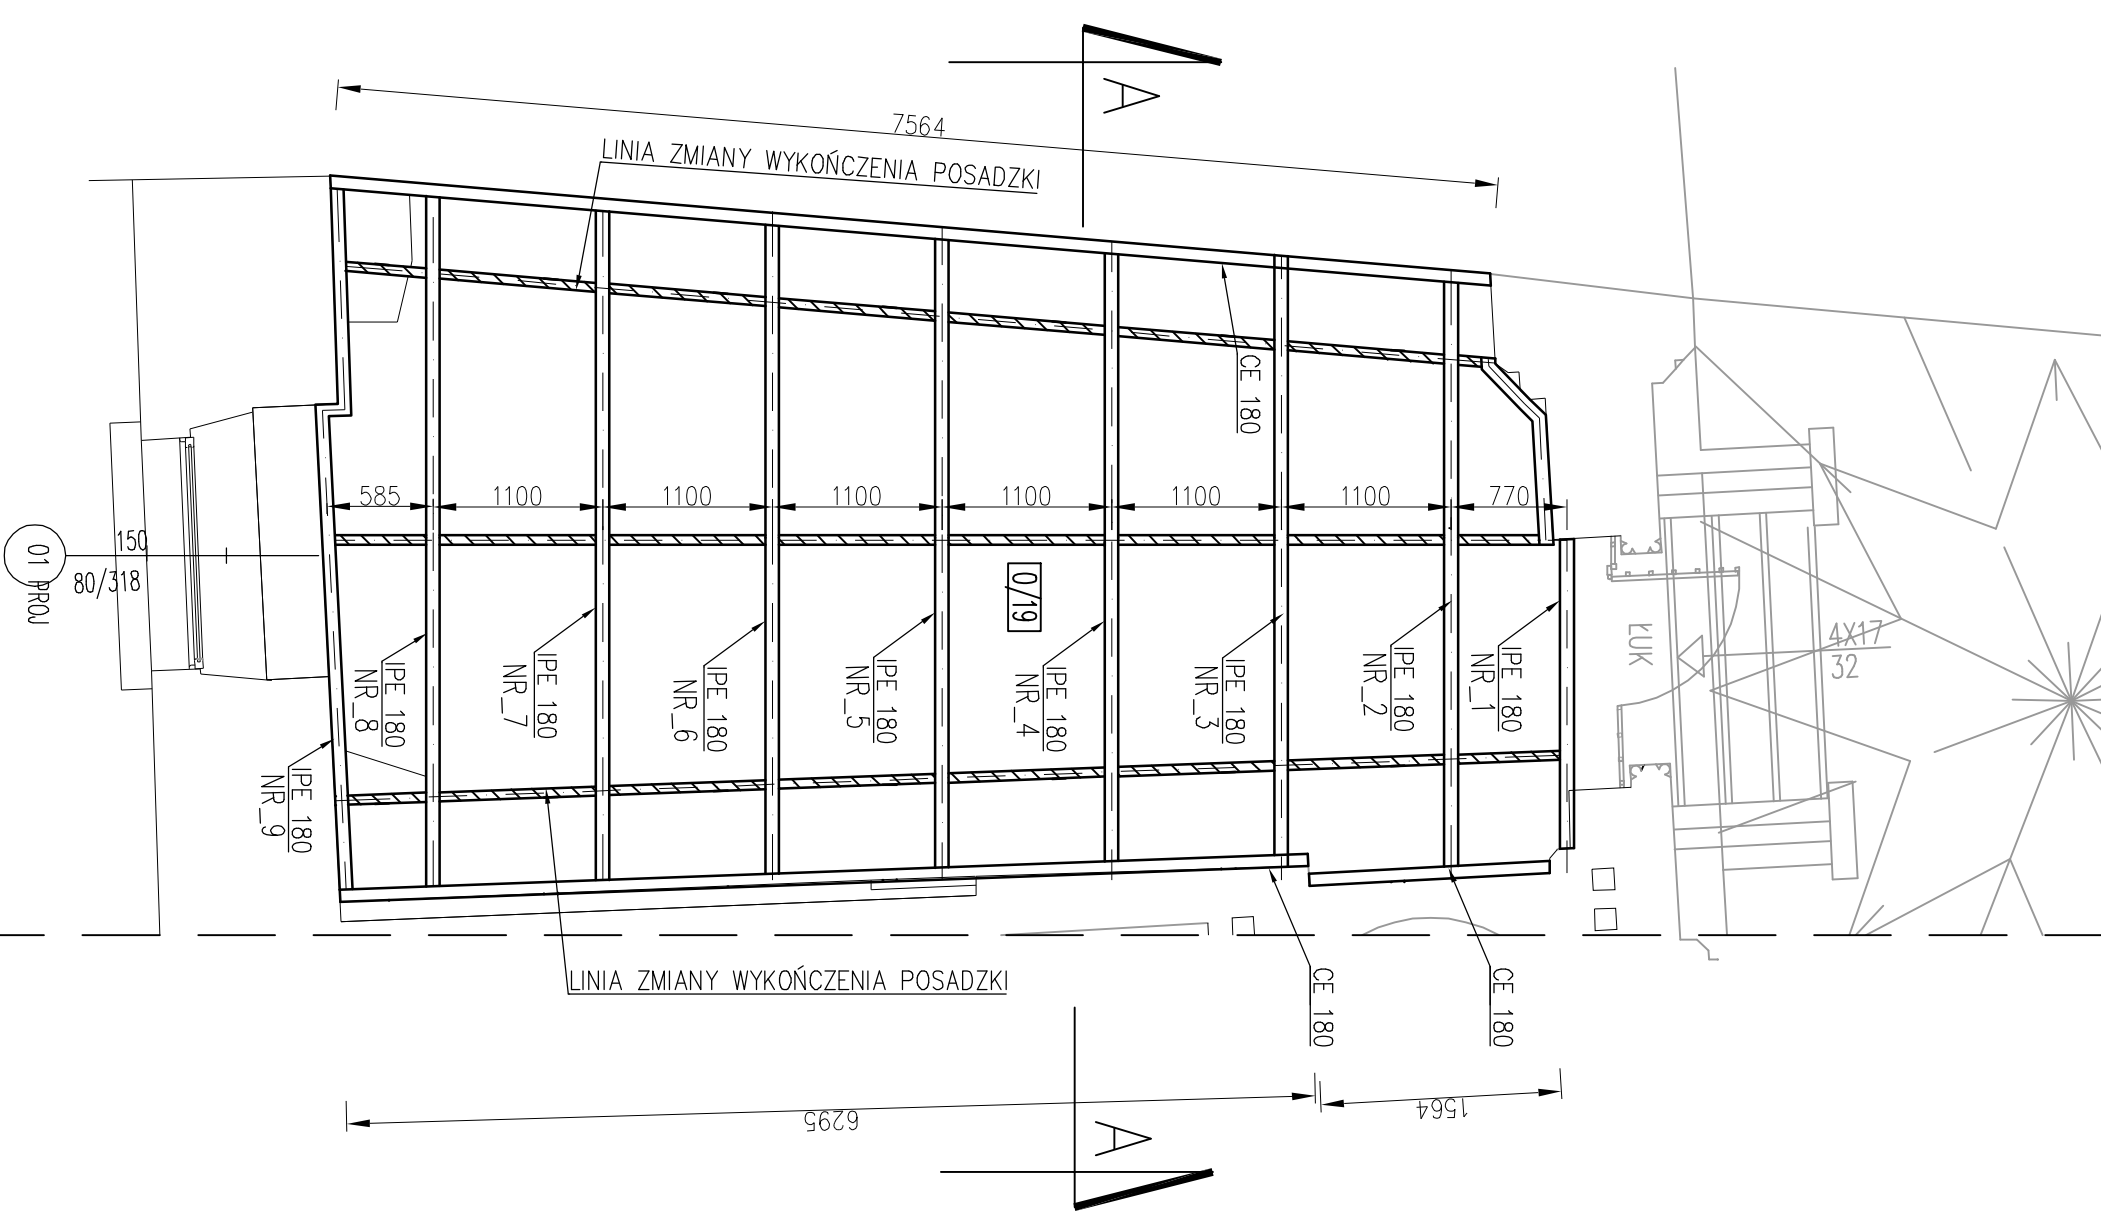

POMIESZCZENIE „SKARBICZKA” -MIEJSCE PROJEKTOWANEJ PODKONSTRUKCJI