

usunięcie warstw posztykowych do głębokości 130 mm w celu montażu platformy

M1	Ściana wewnętrzna: wtórna	d[cm]
1	Zaprawa tynkowa	-
2	Cegła pełna	-
3	Zaprawa tynkowa	-

- Grubości poszczególnych warstw na tym etapie prac projektowych trudne do oszacowania

M2	Ściana wewnętrzna: wtórna	d[cm]
1	Płyta gipsowo -katronowa	-
2	Profile CV, UW	-
3	Płyta gipsowo -katronowa	-

- Grubości poszczególnych warstw na tym etapie prac projektowych trudne do oszacowania

P1	Schody drewniane: wtórne, niezależne konstrukcyjnie	d[cm]
1	Deski drewniane	-
2	Słupki drewniane	-
3	Murki z cegły pełnej	-


- Grubości poszczególnych warstw na tym etapie prac projektowych trudne do oszacowania

P2	Podest drewniany: wtórny, niezależny konstrukcyjnie	d[cm]
1	Wykładzina dywanowa	-
2	Płyta pilśniowa	-
3	Płyta paździerzowa	-
4	Deski drewniane	-
5	Słupki drewniane	-

- Grubości poszczególnych warstw na tym etapie prac projektowych trudne do oszacowania

K1	Kolumny żelwne
----	----------------

LEGENDA	
	ELEMENTY BUDOWLANE ISTNIEJĄCE - PRZEKRÓJ
	ELEMENTY BUDOWLANE ISTNIEJĄCE - POZA ZAKRESEM OPRACOWANIA
	ELEMENTY BUDOWLANE ISTNIEJĄCE - NOWOCZNE
	ELEMENTY BUDOWLANE ISTNIEJĄCE - MOK
	GRZEBIENIK DO DEMONTAŻU
	ELEMENTY BUDOWLANE WTRÓNE DO DEMONTAŻU
	ZAKRES OPRACOWANIA

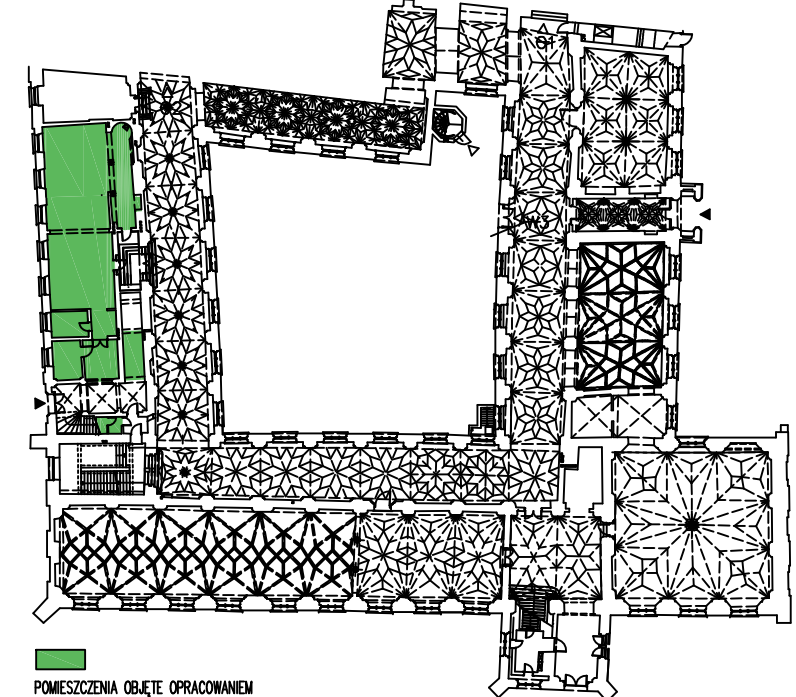

JEDNOSTKA WYKONUJĄCA:

UL. TORUŃSKA 21C/2; 82-500 KWIDZYN

PRWA AUTORSKIE ZASTRZEŻONE
PRZEDMIOTOWY PROJEKT (DZIEDZINA ARCHITEKTONICZNA) JEST CHRONIONY PRZEM AUTORSKIM ZGODNIE Z ART. 1, 8, 16, 17, 76, 79 USTAWY Z DNIA 04 LUTEGO 1994 O PRAMIE AUTORSKIM I PRAWACH POZOSTAŁYCH (Dz.U.RP Nr 24 z dn. 23.02.1994)

NAZWA:
REMONT/ADAPTACJA POMIESZCZEŃ PRZYZIEMIA SKRZYDŁA ZACHODNIEGO
BUD. POKLASZTORNEGO FRANCISZKANÓW (MUZEUM NARODOWEGO
W GDAŃSKU) NA CELE MUZEALNE ODDZIAŁU SZUKI DAWNEJ

ADRES:
UL. TORUŃSKA 1
80-822 GDAŃSK

INWESTOR:
MUZEUM NARODOWE W GDAŃSKU
UL. TORUŃSKA 1, 80-822 GDAŃSK

RODZAJ PROJEKTU: PB	BRANŻA: KONSTRUKCJA	FORMAT RYSUNKU: A3+
DATA: CZERWIEC 2016	SKALA: 1:100	NR RYSUNKU: K-1

NAZWA RYSUNKU:
RZUT PRZYZIEMIA. Z ELEMENTAMI DO DEMONTAŻU

AUTOR I NR UPRAWNIENI: mgr inż. Sebastian Szakiel POM/0221/POOK/07	PODPIS:
AUTOR I NR UPRAWNIENI: mgr inż. Hanna Chruścińska	PODPIS:
SPRAWDZAJĄCY JEŚLI WYMAGANY: mgr inż. Karol Korociński 31/76/EL	PODPIS: