



LOKALIZACJA PLATFORMY

SKALA 1:20

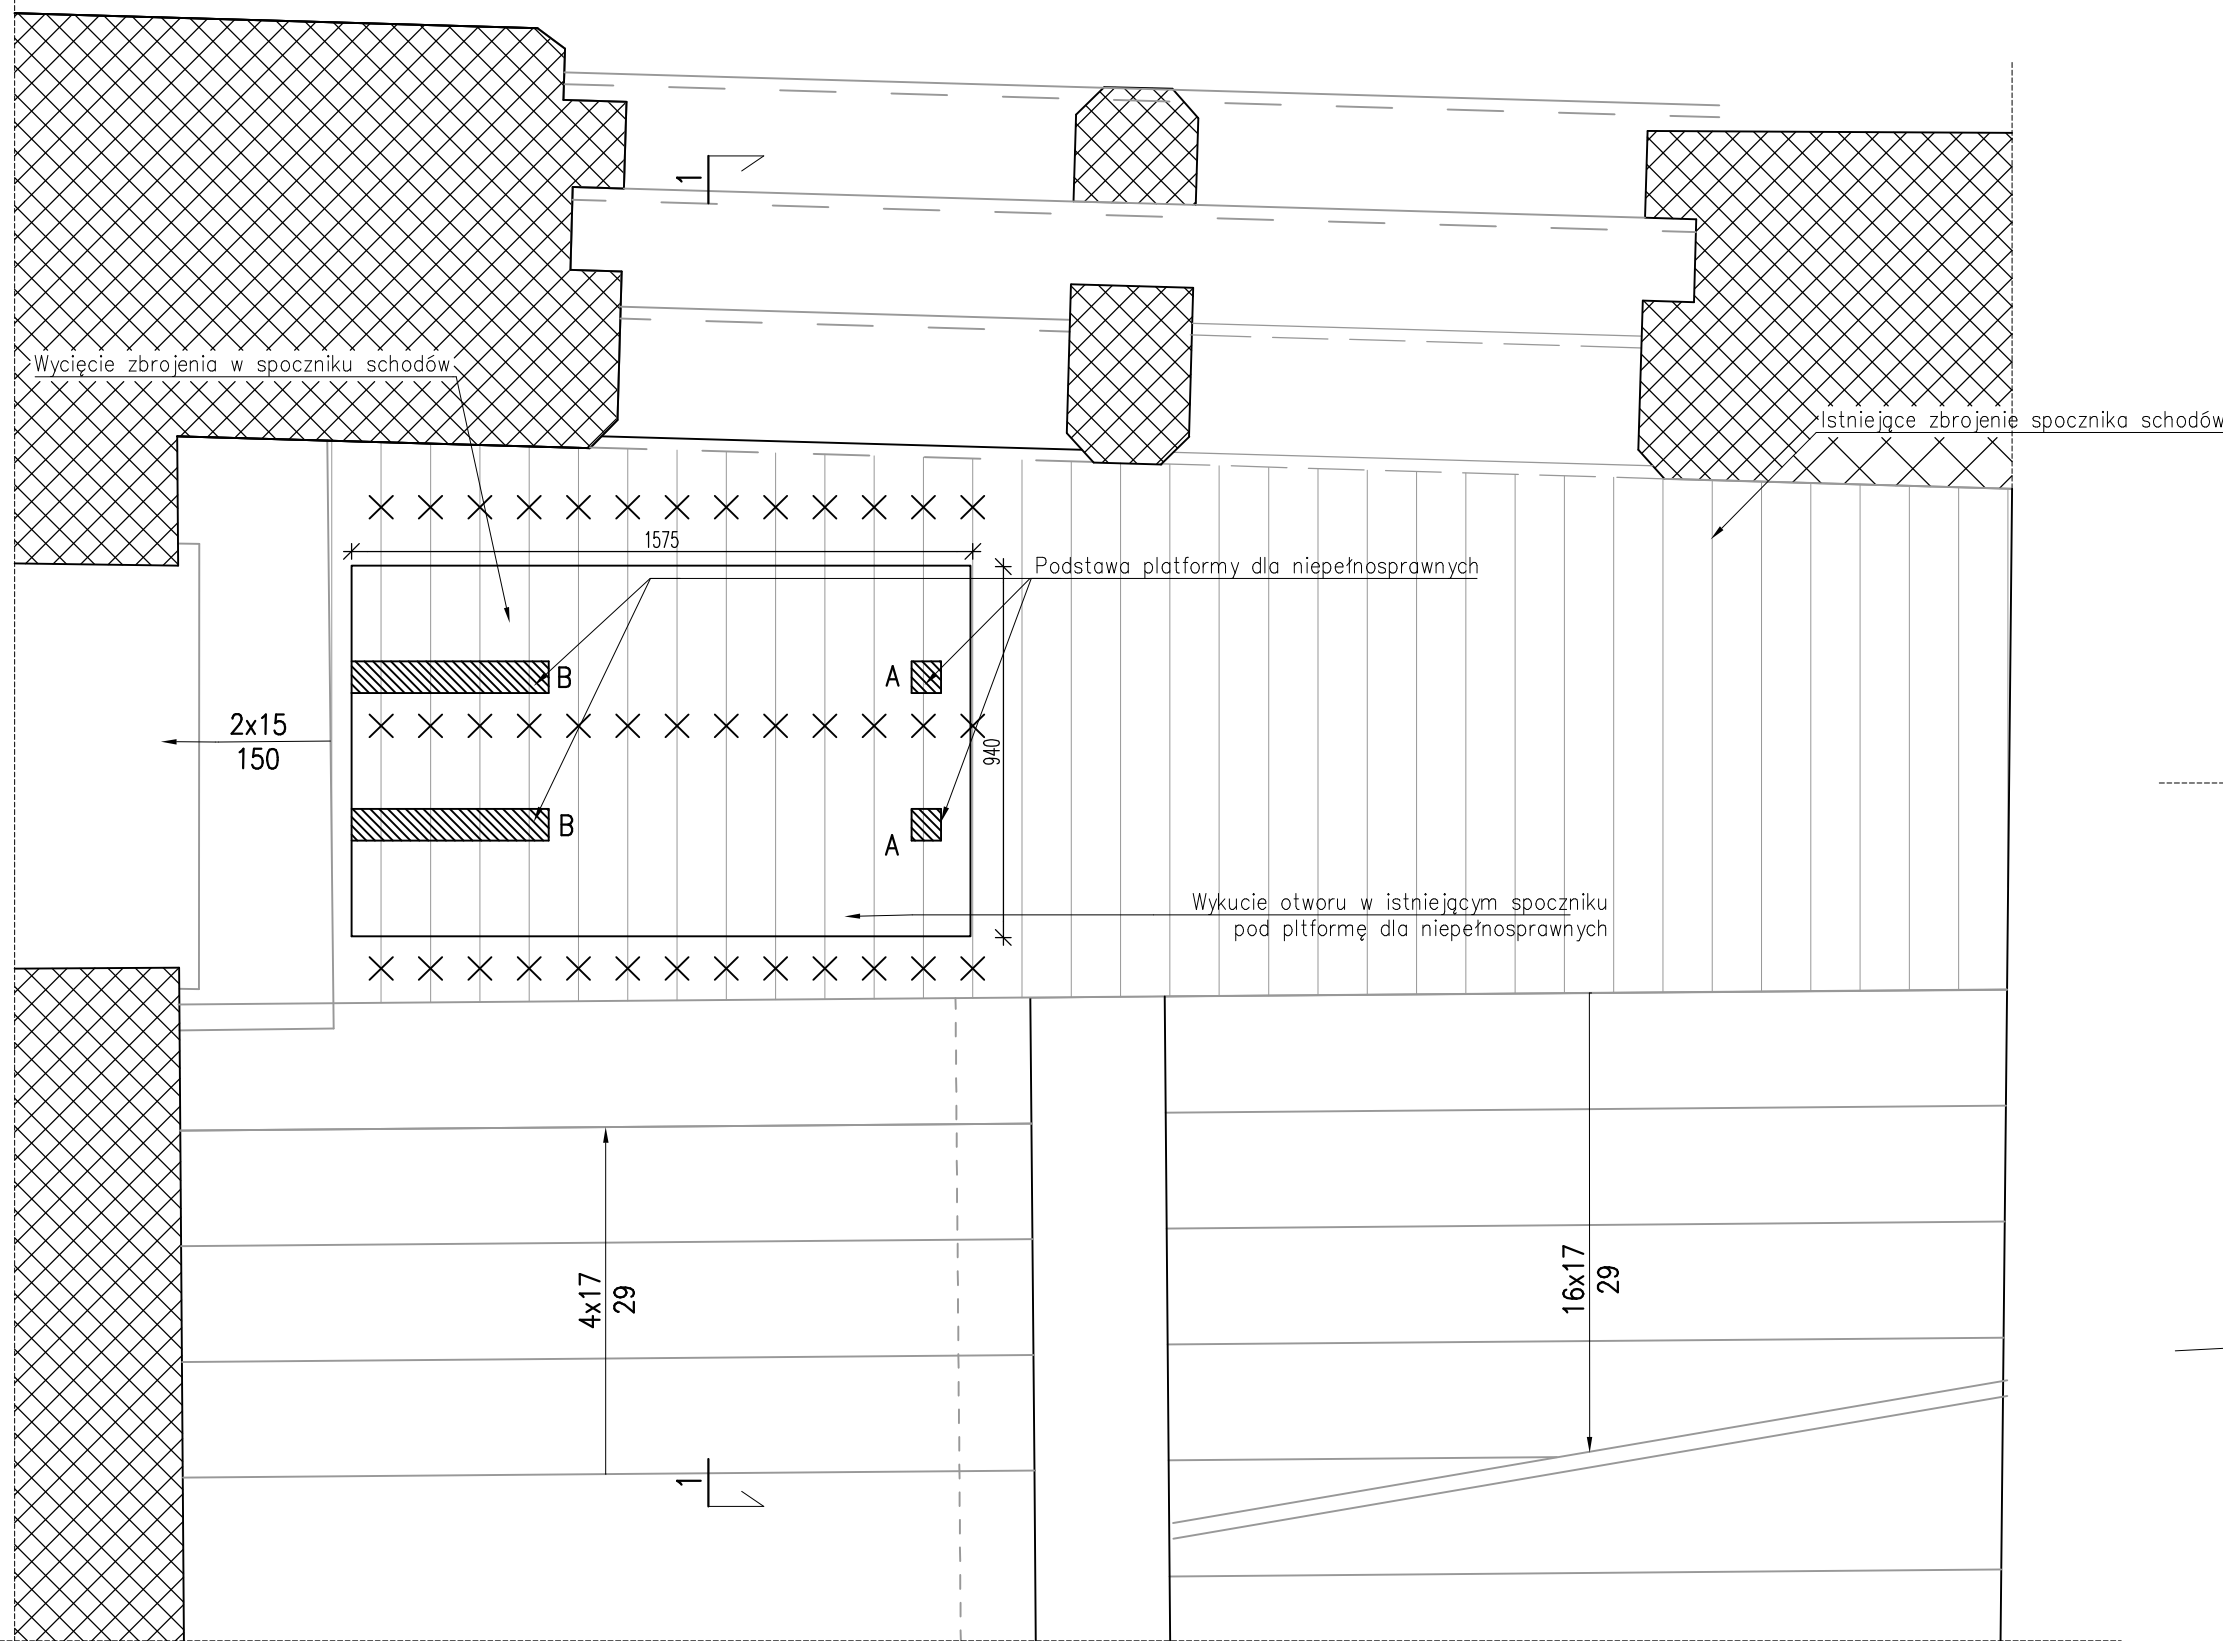


PRZEKRÓJ 1-1

SKALA 1:20

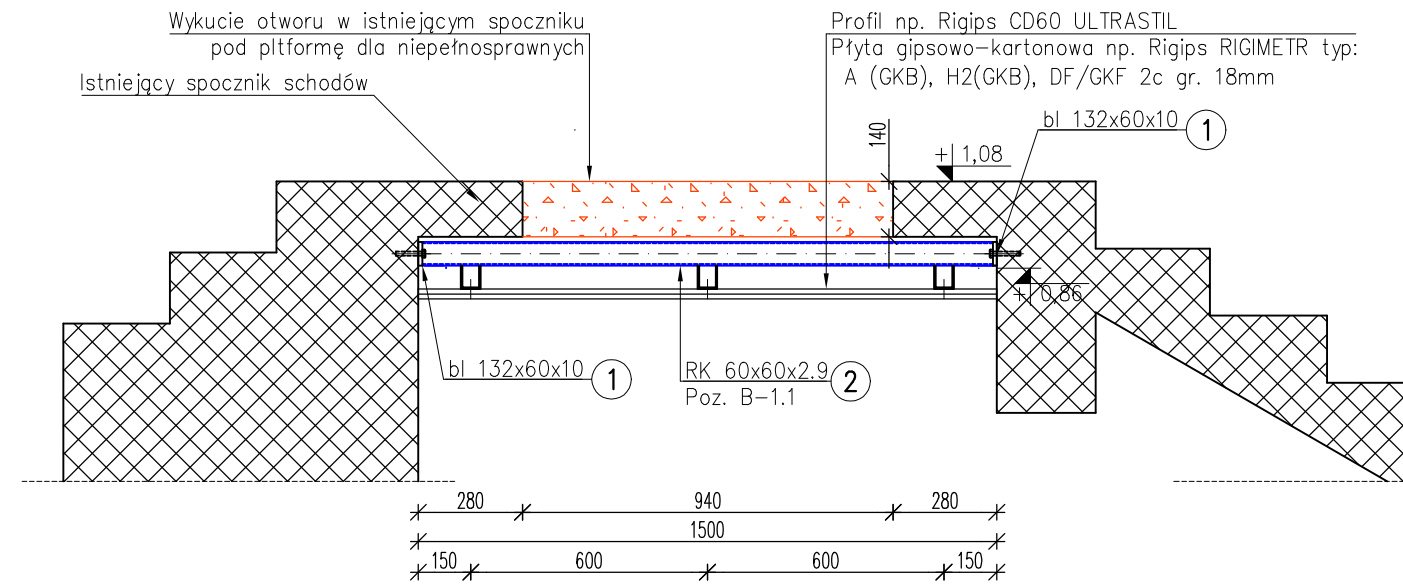

WIDOK PODKONSTRUKCJI Z GÓRY

SKALA 1:20

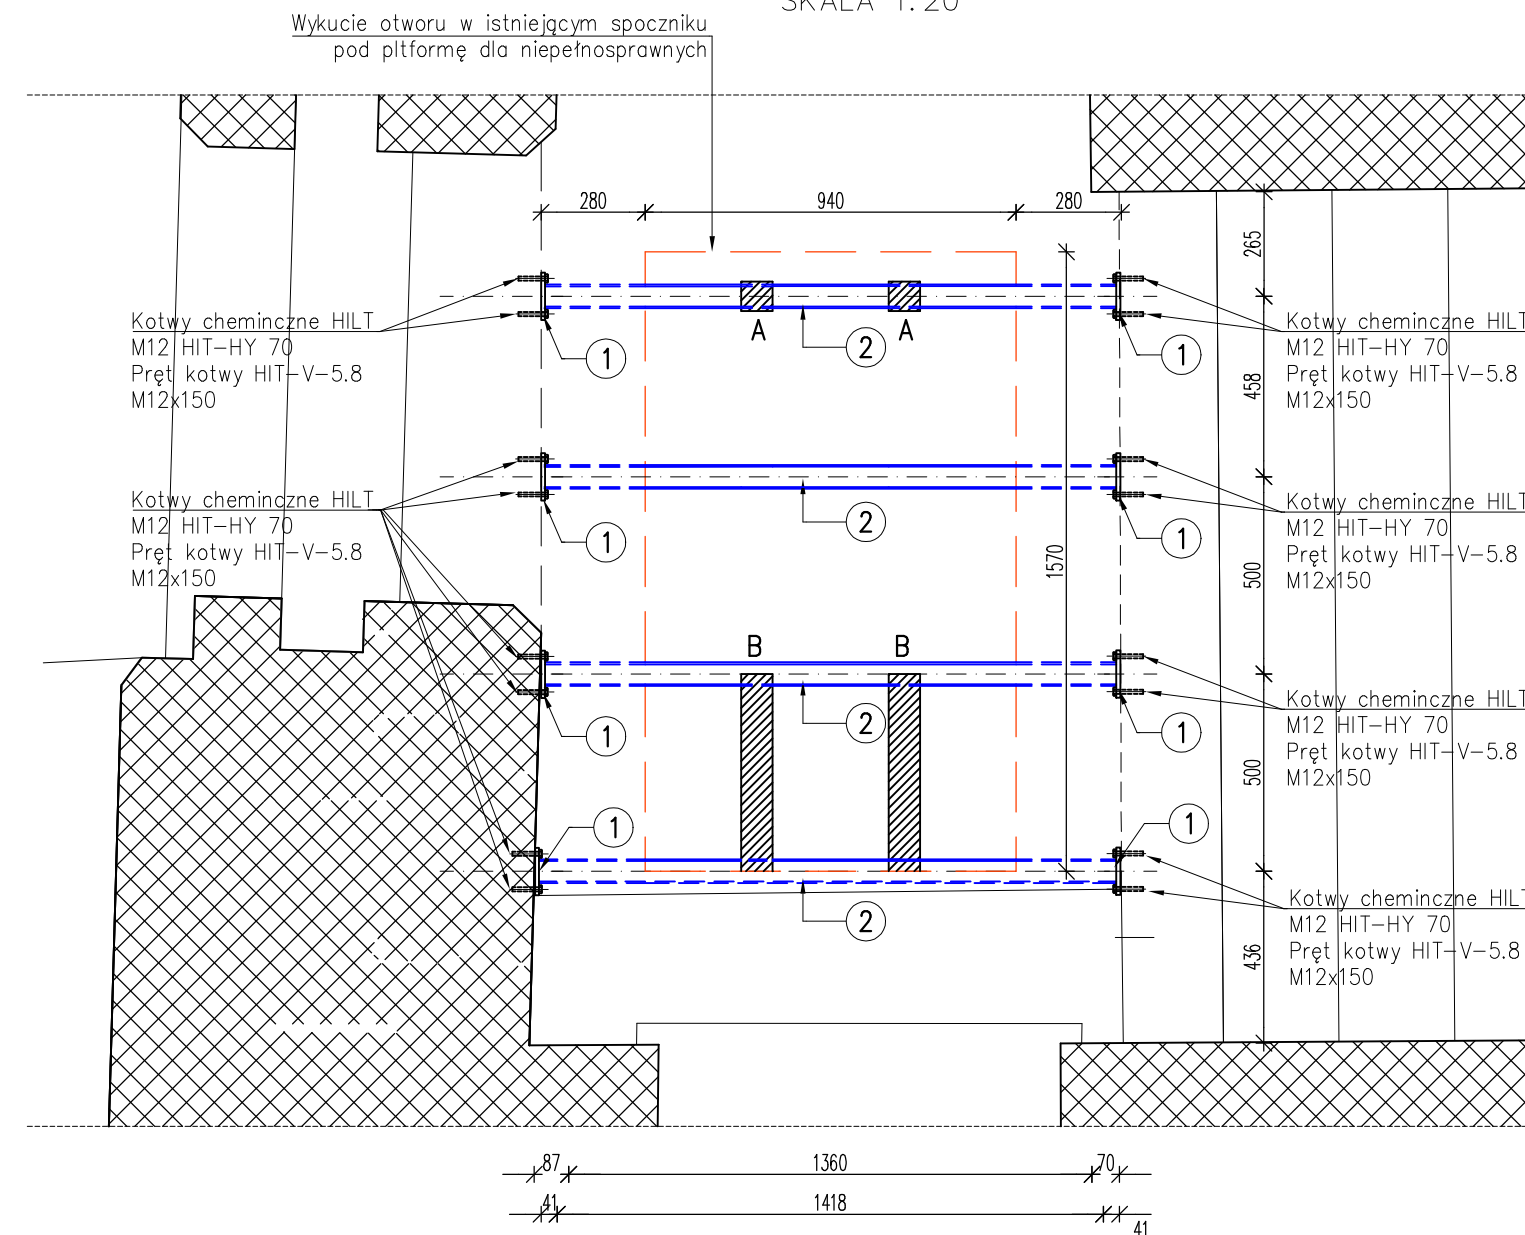

LEGENDA

[Symbol: siatka]	ELEMENTY BUDOWLANE ISTNIEJĄCE
[Symbol: linie przerywane]	ELEMENTY BUDOWLANE ISTNIEJĄCE – POZA ZAKRES OPRACOWANIA
[Symbol: linie kropki]	ELEMENTY BUDOWLANE DO DEMONTAŻU
[Symbol: linie ciągłe]	ELEMENTY BUDOWLANE ISTNIEJĄCE – WIDOK
[Symbol: linie niebieskie]	ELEMENTY STALOWE PODKONSTRUKCJI


ELEMENTY

①	BLACHA 132x60 gr. 10 SZTUK 8
②	BELKA RK:60x60x2.9 SZTUK 4
Kotwy chemiczne HILT M12 HIT-HY 70 Pręt kotwy HIT-V-5.8 M12x150	SZTUK 16

UWAGI:

- wszystkie wymiary podano w [mm]
- jeżeli nie podano inaczej, spoiny wykonano: spoiny pachwinowe ciętle o grubości "a" min. 0,7x grubość cieńszego z łączonych elementów; spoiny doczołowe ciętle o grubości "v" min 1,0x grubość cieńszego z łączonych elementów.
- ostre krawędzie stępić 2x45°.
- zabezpieczyć antykorozyjnie zgodnie z pn-en 12944, minimalna łączna grubość powłoki antykorozyjnej 160µm, kolor ustalić z inwestorem.
- wszelkie zmiany i wątpliwości konsultować z projektantem.
- projekt rozpatrywać łącznie z projektami branżowymi
- wymiary sprawdzić na budowie
- naależy rozpatrywać z projektem wykonawczym – szczegółowym

MATERIAŁ: STAL: S235

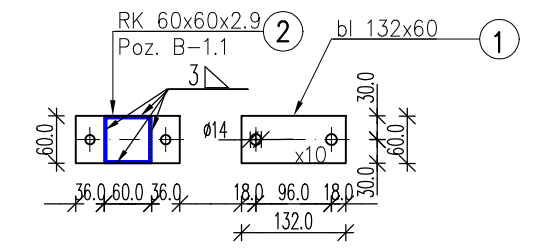

JEDNOSTKA WYKONUJĄCA:

UL. TORUŃSKA 21C/2; 82-500 KWIDZYN

PRAWA AUTORSKIE ZASTRZEŻONE

PROJEKTOWY PROJEKT (DZIEDZINA ARCHITEKTURALNA) JEST CHRONIONY PRAWEM AUTORSKIM ZGODNIE Z ART. 1, 8, 16, 17, 78, 79 USTAWY Z DNIA 04 LUTEGO 1994 O PRAWIE AUTORSKIM I PRAWACH POWIĄZANYCH (Dz.U.RP Nr 24 z dn. 23.02.1994)

NAZWA:

REMONT/ADAPTACJA POMIESZCZEN PRZYZIEMIA SKRZYDŁA ZACHODNIEGO
BUD. POKLASZTORNEGO FRANCISZKANÓW (MUZEUM NARODOWEGO
W GDAŃSKU) NA CELE MUZEALNE ODDZIAŁU SZUKI DAWNEJ

ADRES: UL. TORUŃSKA 1
80-822 GDAŃSK

INWESTOR: MUZEUM NARODOWE W GDAŃSKU
UL. TORUŃSKA 1, 80-822 GDAŃSK

RODZAJ PROJEKTU: PB	BRANŻA: KONSTRUKCJA	FORMAT RYSUNKU: A3+
DATA: CZERWIEC 2016	SKALA: 1:20	NR RYSUNKU: K-4

NAZWA RYSUNKU: SCHEMAT PODKONSTRUKCJI POD PLATFORMĘ DLA NIEPEŁNOSPRAWNYCH

AUTOR I NR UPRAWNIENIA: mgr inż. Sebastian Szakiel POM/0221/POOK/07	PODPIS:
AUTOR I NR UPRAWNIENIA: mgr inż. Hanna Chruścińska	PODPIS:
SPRAWDZAJĄCY JEŚLI WYMAGANY: mgr inż. Karol Korociński 31/76/EL	PODPIS: