



PRZEKRÓJ B-B

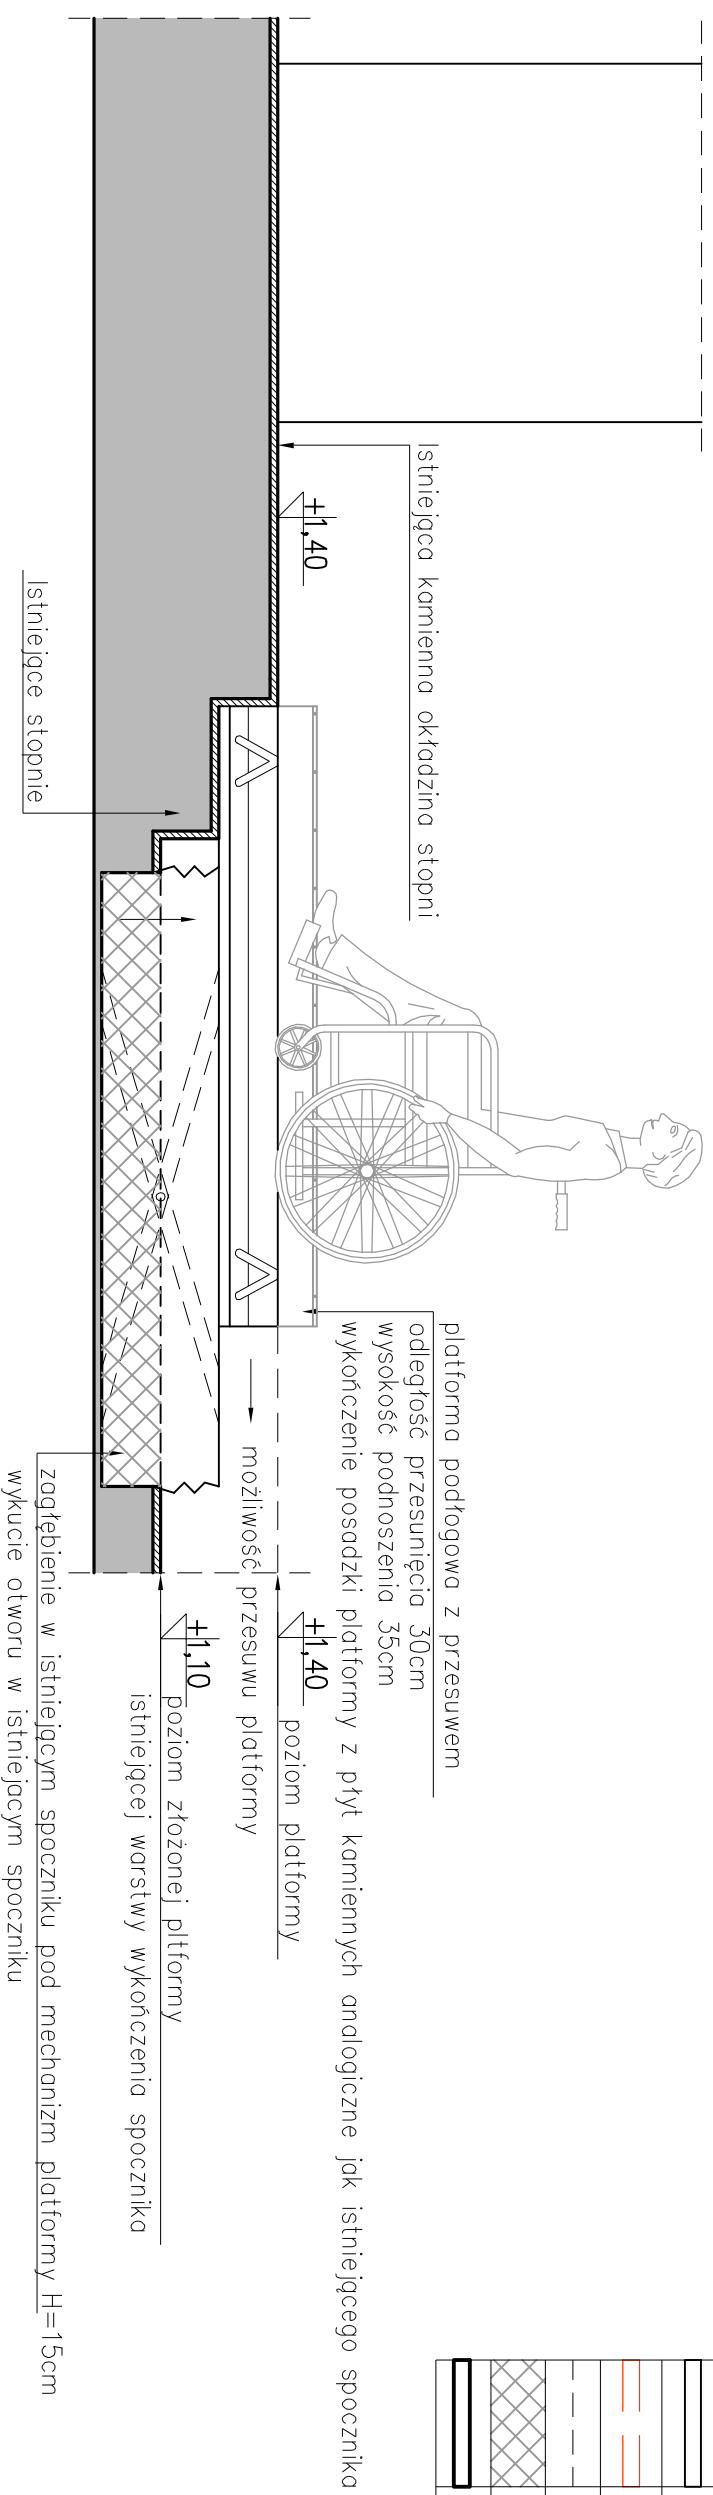

LEGENDA

	ELEMENTY BUDOWLANE ISTNIEJĄCE
	ELEMENTY BUDOWLANE ISTNIEJĄCE - NIEMOCZNE
	ELEMENTY BUDOWLANE ISTNIEJĄCE - WODK
	ELEMENTY BUDOWLANE WŁOŚNE DO DEKONTAKTU
	ZAKRES OPRACOWANIA
	WYKUCIE OTWORU W SPOCZNIKU
	ELEMENTY BUDOWLANE PROJEKTOWANE

RZUT PRZYZIEMIA Z LOKALIZACJĄ PLATFORMY

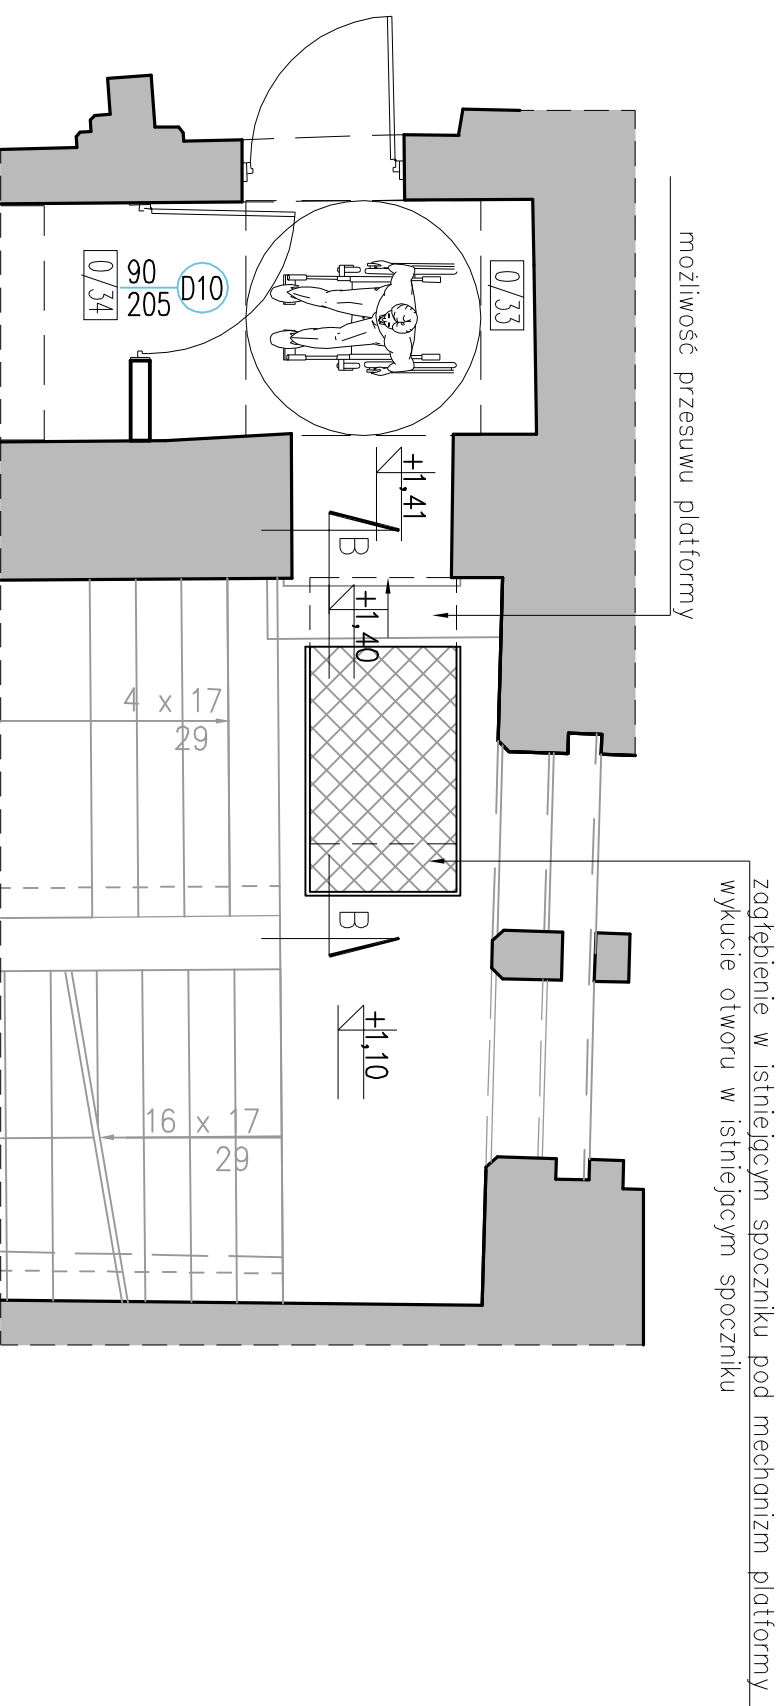

UL. TORUŃSKA 21C/2; 82-500 Kwidzyn

PRACOWNIA ARCHITEKTURY I PROJEKTOWANIA
ZODP. Z ART. 18, 15, 17, 76, 79 USTAWY Z DNIA 14 LUTEGO 1994 O PRACACH ARCHITEKTA
I PRACACH FOTOTECHNICZNYCH (Dz.U. z dn. 23.02.1994)

NAZWA:

REMONT/ADAPTACJA POMIESZCZEŃ PRZYZIEMIA SKRZYDŁA ZACHODNIEGO
BUD. POKLASZTORNEGO FRANCISZKANÓW (MUZEUM NARODOWEGO
W GDAŃSKU) NA CELE MUZEALNE ODDZIAŁU SZTUKI DAWNEJ

ADRES:

UL. TORUŃSKA 1
80-822 GDAŃSK

INWESTOR:

MUZEUM NARODOWE W GDAŃSKU
UL. TORUŃSKA 1, 80-822 GDAŃSK

RODZAJ PROJEKTU:

PB BRANŻA: ARCHITEKTURA

FORMAT RYSUNKU:
A3+

DATA:

CZERWIEC 2016

NR RYSUNKU:
A-3

NAZWA RYSUNKU:

PRZEKRÓJ B-B

AUTOR I NR UPRAWNIENI:

mgr inż. arch. Michał Jabłoński
PO/KK/175/2007

PODPIS:

AUTOR I NR UPRAWNIENI:

mgr inż. Hanna Chruscińska

PODPIS:

SPRAWDZAJĄCY JEŚLI WYMAGANY:

mgr inż. arch. Piotr Otdziej
PO/KK/107/05

PODPIS: