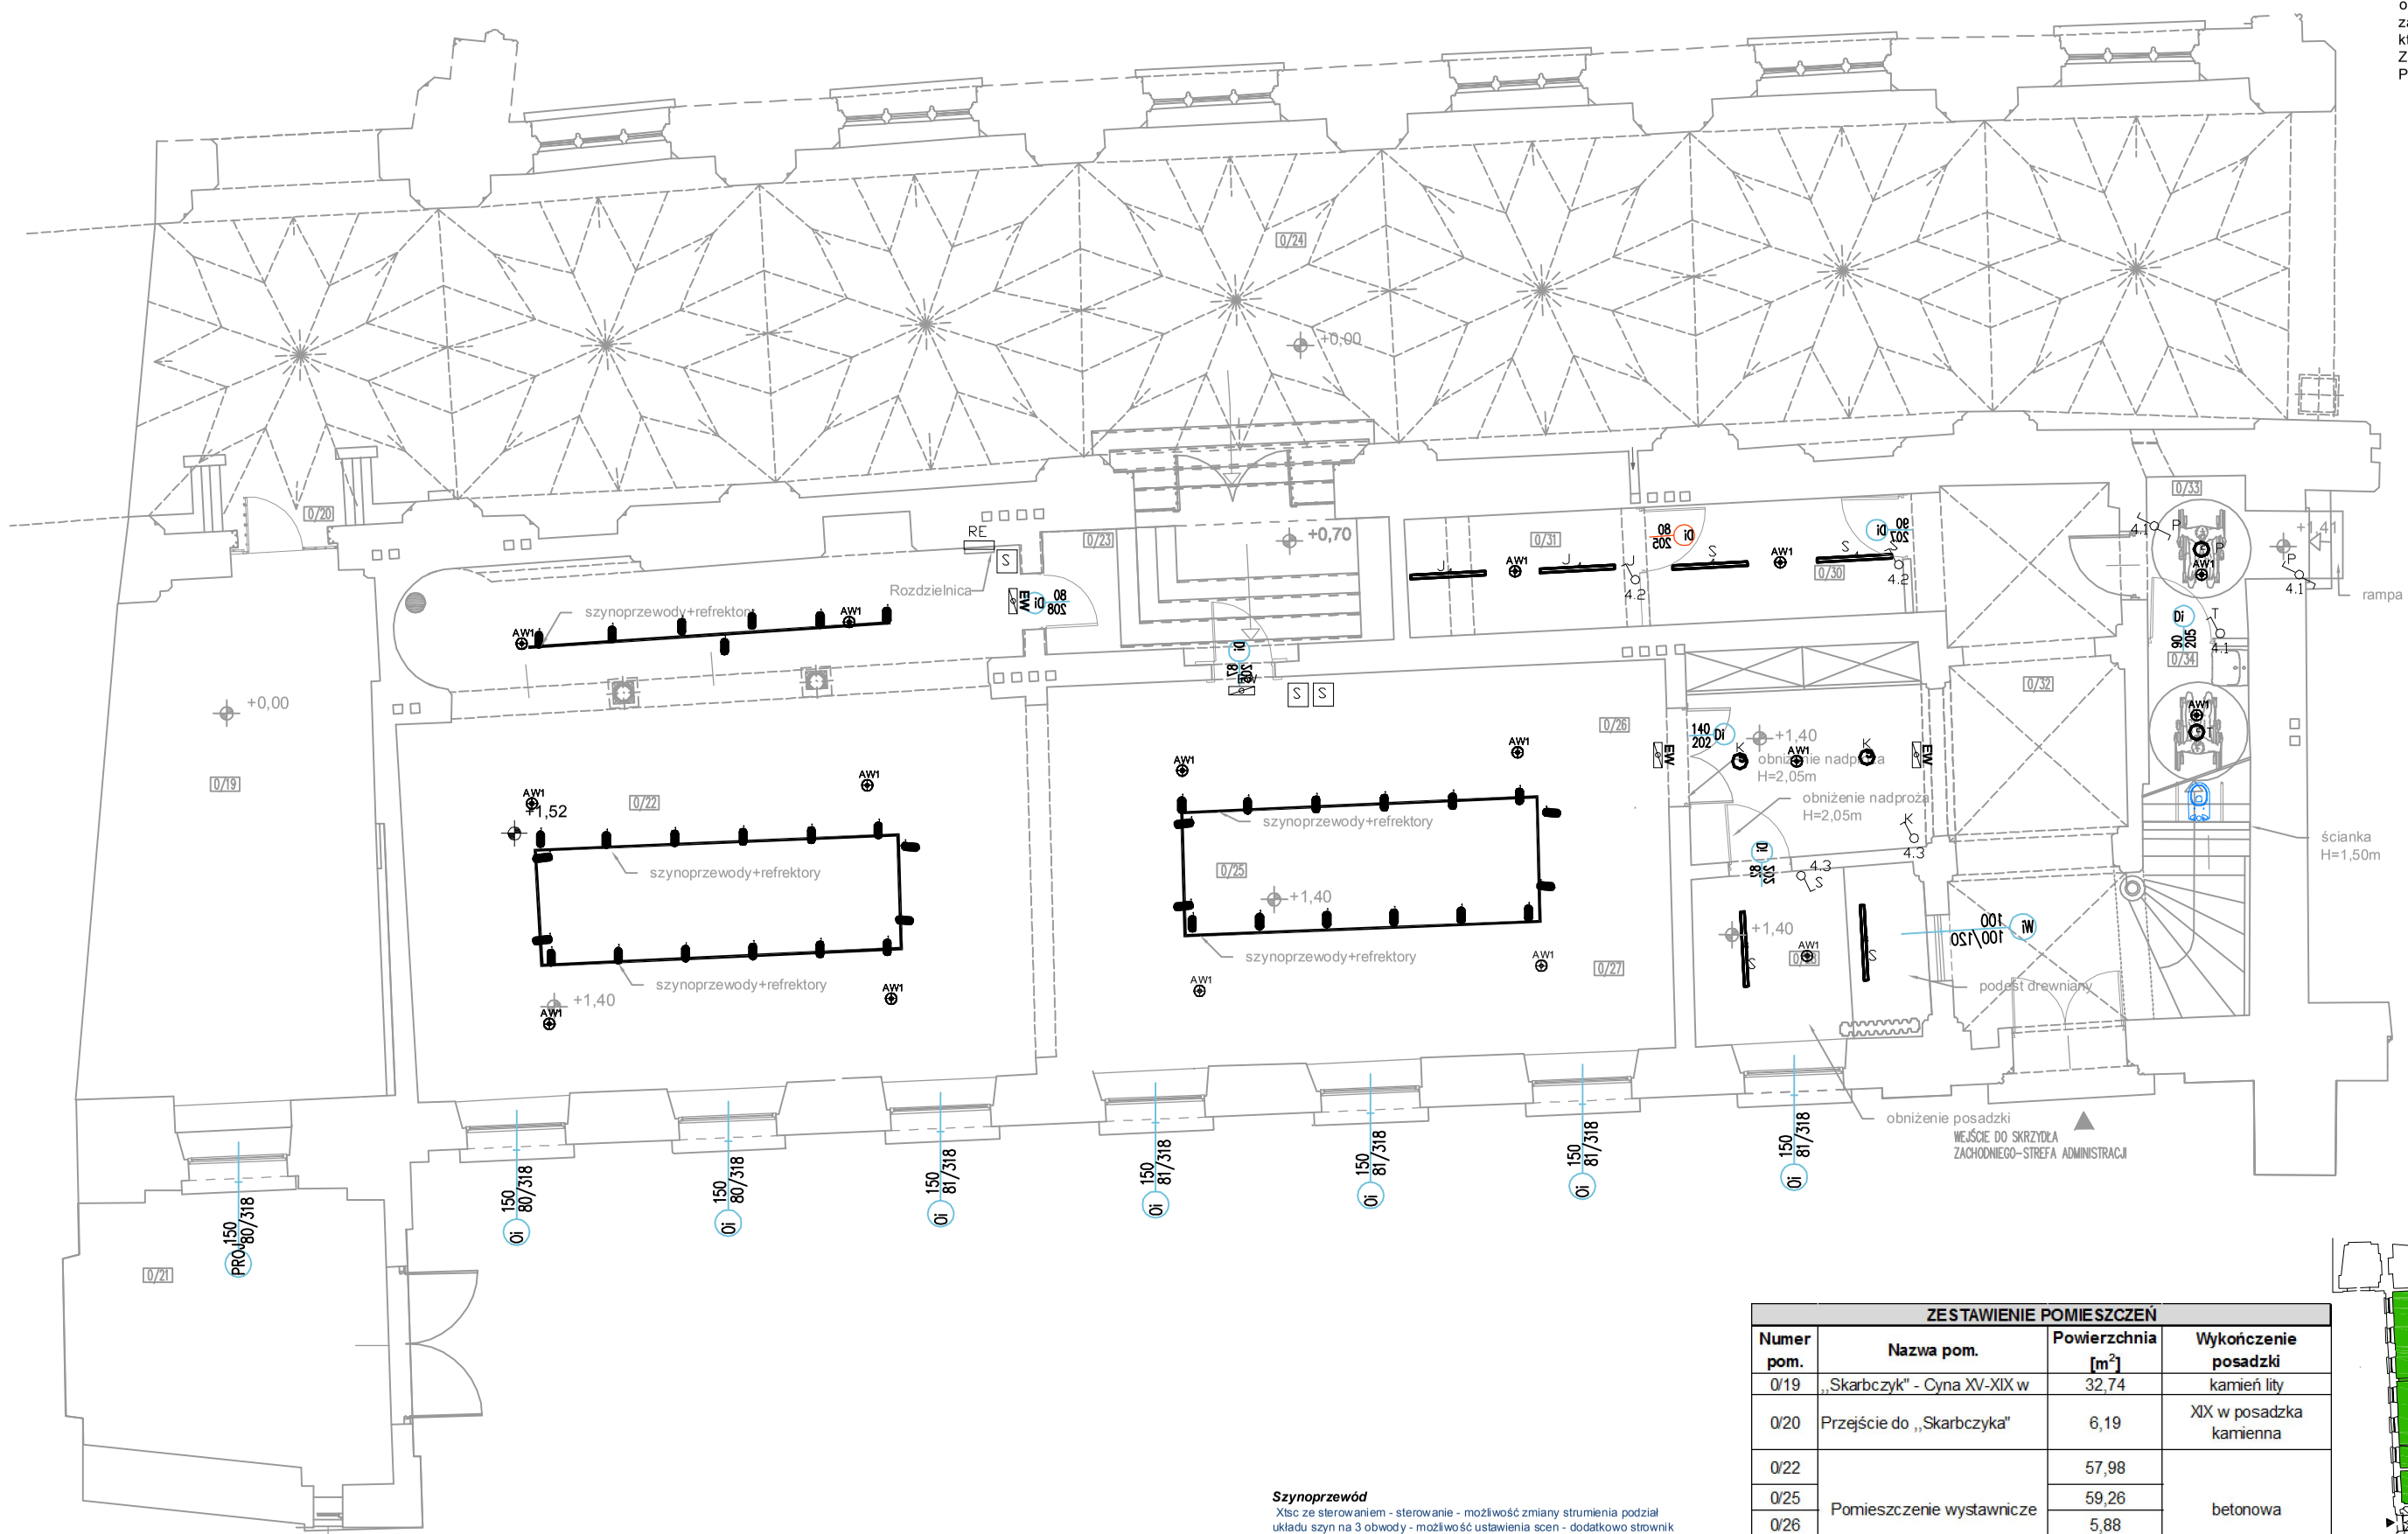

UWAGA :

Nazwy, znaki towarowe, patenty lub pochodzanie zostały użyte w celu określenia parametrów technicznych poszczególnych elementów. Dopuszcza się zastosowanie rozwiązań „równoważnych" o parametrach nie gorszych niż te, które zostały opisane w dokumentacji i posiadających wymagane certyfikaty. Zastosowanie rozwiązań „równoważnych" wymaga uzyskania akceptacji Projektanta." o istotności parametrów decyduje projektant

LEGENDA

	ELEMENTY BUDOWLANE ISTNIEJĄCE - PRZEKRÓJ
	ELEMENTY BUDOWLANE ISTNIEJĄCE - POZA ZAKRESEM OPRACOWANIA
	ELEMENTY BUDOWLANE ISTNIEJĄCE - NIEWIDOCZNE
	ELEMENTY BUDOWLANE ISTNIEJĄCE - WIDOK
	GRZEJNIK DO DEMONTAŻU
	ELEMENTY BUDOWLANE DO WYBURZENIA
	ELEMENTY BUDOWLANE - PROJEKTOWANE
+0,70	RZĘDNE WYSOKOŚCIOWE PRZED PRZEBUDOWĄ
+0,70	RZĘDNE WYSOKOŚCIOWE PO PRZEBUDOWIE

UWAGI

- Przewody instalacji elektrycznych wykonać podtynkowo
- Oprawy ośw. ewakuacyjnego zamocować tak aby były widoczne
- Oprawy oświetleniowe należy mocować do stropu właściwego
- W oprawach EW stosować piktogramy zgodnie z obowiązującymi normami i przepisami.Oprawy powinny posiadac certyfikat CNBOP
- Dokumentacja wymaga kordynacji wykonawczej
- Instalacja odbiorcza wykonana w układzie sieci TN-S
- Samoczynne wyłączenie zasilania
- Dokładane wymiary w projekcie architektonicznym
- Podejście do łączników w rurkach PCE 30 z pilotem

LEGENDA :

- włącznik podwójny
- włącznik pojedynczy
- włącznik schodowy
- wypust elektryczny 1F lub 3F

AW oprawa AW 2h

EW oprawa EW 2h

A załączana oprawa

005 numer obwodu w Rozdzielnicy

S Sterownik oświetlenia

Oprawy awaryjne TMTechnologie	
AW1	iTECH 3W 3L/1
EW	ONTEC AP 302 M

OPRAWY

1 LUXIONA LED 3000LM NARROW-24 E 04 3F 830 (2394 lm; 29.0 W; 1xCitizen 36,2V/720mA - 3000K-CRI80)

2 LUXIONA Troll BNLEDOXXXXX144 BERYL N LED O 5Y 3800LM E IP44 34 830 (2761 lm; 42.0 W; 1xLED 3800lm 40W/830)

3 LUXIONA Troll XLLED_G/D_XX_XXPLXE X-LINE WALL LED UP&DOWN 4400LM PLX E 24 830 L-600 (3208 lm; 38.0 W; 2xModuł LED LINEAR 2200lm/830)

4 LUXIONA Troll XLLEDXX_XXPLX X-LINE LED 4400LM PLX E 24 840 L-1200 (3208 lm; 37.0 W; 2xModuł LED LINEAR 2200lm/840)

5 LUXIONA Troll BNLEDOXXXXX20 Oprawa downlight LED 29W 230V IP20 2500lm BERYL LED E 34 830 06OPLM0812-29W31

Szynoprzewód

Xlsc ze sterowaniem - sterowanie - możliwość zmiany strumienia podział układu szyn na 3 obwody - możliwość ustawienia scen - dodatkowo sterownik dali + panele przyciskowe + pilot 1szt - szyny 3xpo łącznie + uchwyty skb

ZESTAWIENIE POMIESZCZEŃ

Numer pom.	Nazwa pom.	Powierzchnia [m²]	Wykończenie posadzki
0/19	„Skarbczyk" - Cyna XV-XIX w	32,74	kamień lity
0/20	Przejście do „Skarbczyka"	6,19	XIX w posadzka kamienna
0/22	Pomieszczenie wystawnicze	57,98	betonowa
0/25		59,26	
0/26		5,88	
0/27		7,89	
0/28	Portiernia	9,3	betonowa
0/29	Komunikacja	11,7	ist. płytki
0/30	Pom. Obsługi cyfrowej	8,05	ist.
0/31	Serwerownia	6,29	istniejąca
0/32	Komunikacja dla klatki schodowej	29,28	ist. płytki
0/33	Przedsionek toalety	3,3	ist
0/34	Toaleta dla pracowników	3,27	płytki ceramiczne

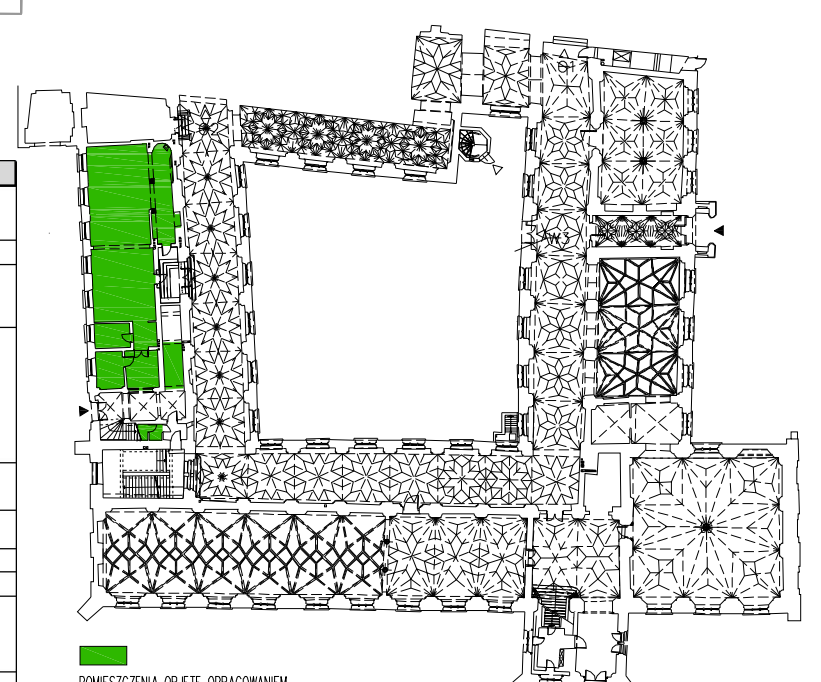

POMIESZCZENIA OBJĘTE OPRACOWANIEM

JEDNOSTKA WYKONUJĄCA:

UL.TORUŃSKA 21C/2; 82-500 KWIDZYN

PRAWA AUTORSKIE ZASTRZEŻONE
PRZEDMIOTOWY PROJEKT (DZIEŁO ARCHITEKTONICZNE) JEST CHRONIONY PRAWEM AUTORSKIM ZGODNIE Z ART. 1, 5, 16, 17, 78, 79 USTAWY Z DNIA 04 LUTEGO 1994 O PRAWIE AUTORSKIM I PRAWACH POKREWNYCH (DZ.U.UP Nr 24 z dn. 23.02.1994)

NAZWA:
PRZEBUDOWA POMIESZCZEŃ PRZYZIEMIA SKRZYDŁA ZACHODNIEGO BUD. POKLASZTORNEGO FRANCISZKANÓW (MUZEUM NARODOWEGO W GDAŃSKU) NA CELE MUZEALNE ODDZIAŁU SZTUKI DAWNEJ

ADRES: UL. TORUŃSKA 80-822 GDAŃSK

INWESTOR: MUZEUM NARODOWE W GDAŃSKU UL. TORUŃSKA 1, 80-822 GDAŃSK

RODZAJ PROJEKTU:	BRANŻA:	FORMAT RYSUNKU:
PB	ARCHITEKTURA	184,5x58,4(cm)
DATA:	SKALA:	NR RYSUNKU:
CZERWIEC 2016	1:50	E - 1

NAZWA RYSUNKU:
Plan instalacji elektrycznej oświetlenia

AUTOR I NR UPRAWNIEŃ:	PODPIS:
mgr inż. Konrad Sekiecki POM/0207/PWOE/11	
AUTOR I NR UPRAWNIEŃ:	PODPIS:
SPRAWDZAJĄCY JEŚLI WYMAGANY: mgr inż. Mariusz Kacprzak POM/0189/PWOE/11	PODPIS: