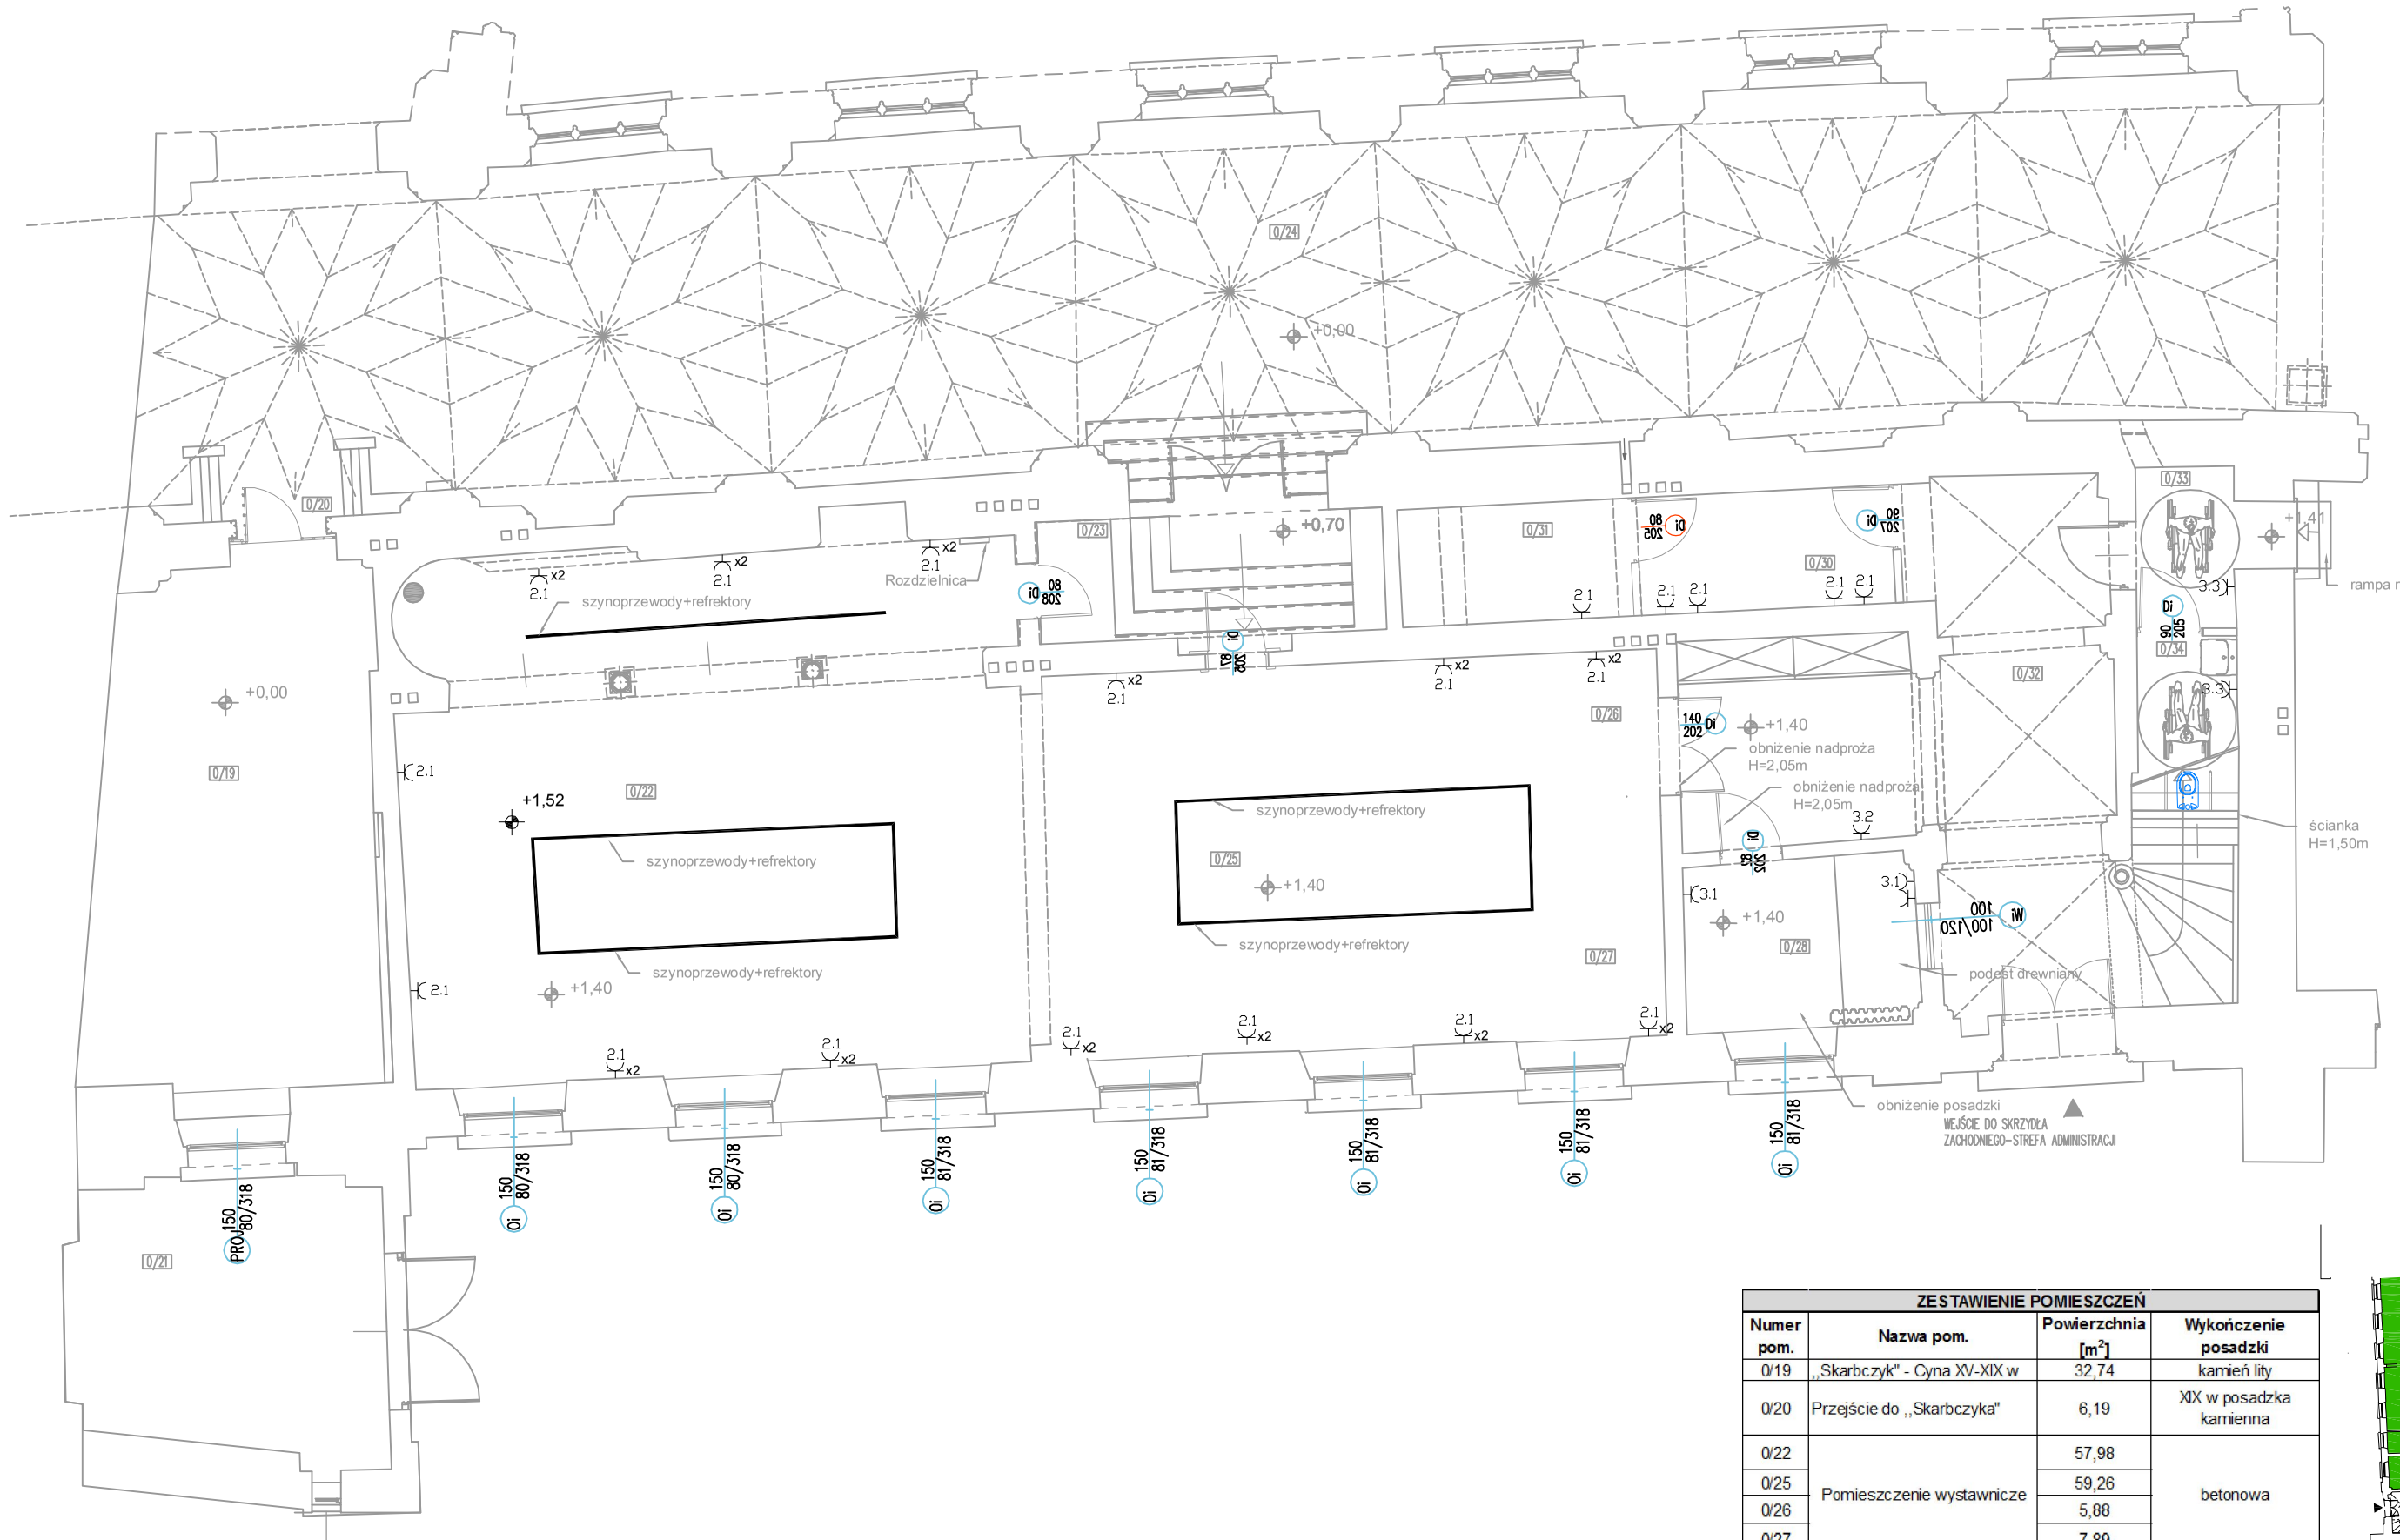

UWAGA :

Nazwy, znaki towarowe, patenty lub pochodzenie zostały użyte w celu określenia parametrów technicznych poszczególnych elementów. Dopuszcza się zastosowanie rozwiązań „równoważnych" o parametrach nie gorszych niż te, które zostały opisane w dokumentacji i posiadających wymagane certyfikaty. Zastosowanie rozwiązań „równoważnych" wymaga uzyskania akceptacji Projektanta." o istotności parametrów decyduje projektant

LEGENDA

	ELEMENTY BUDOWLANE ISTNIEJĄCE - PRZEKRÓJ
	ELEMENTY BUDOWLANE ISTNIEJĄCE - POZA ZAKRESEM OPRACOWANIA
	ELEMENTY BUDOWLANE ISTNIEJĄCE - NIEWIDOCZNE
	ELEMENTY BUDOWLANE ISTNIEJĄCE - WIDOK
	GRZEJNIK DO DEMONTAŻU
	ELEMENTY BUDOWLANE DO WYBURZENIA
	ELEMENTY BUDOWLANE - PROJEKTOWANE
+0,70	RZĘDNE WYSOKOŚCIOWE PRZED PRZEBUDOWĄ
+0,70	RZĘDNE WYSOKOŚCIOWE PO PRZEBUDOWIE

UWAGI
- Przewody instalacji elektrycznych wykonać podtynkowo
- Wykonać puszkę do miejscowych połączeń wyrównawczych w RE
- Wszystkie przejścia przewodów i kabli przez przegrody ogniowe uszczelnić odpowiednią masą ogniową
- Wykonać główną szynę wyrównawczą
- Dokumentacja wymaga kordynacji wykonawczej
- Instalacja odbiorcza wykonana w uk ładzie sieci TN-S
- Samoczynne wyłączenie zasilania

LEGENDA :

- wypust elektryczny 1F 3F
- gniazdo 230V 2P+Z Legrand Mosaic
- x2 gniazda serii Mosaic-Legrand montowane w wspólnych ramkach z gniazdami TELE
- Rozdzielnica elektryczna RE
- 2.5 numer obwodu w Rozdzielnicy
- gniazdo 230 V

ZESTAWIENIE POMIESZCZEŃ

Numer pom.	Nazwa pom.	Powierzchnia [m²]	Wykończenie posadzki
0/19	„Skarbczyk" - Cyna XV-XIX w	32,74	kamień lity
0/20	Przejście do „Skarbczyka"	6,19	XIX w posadzka kamienna
0/22	Pomieszczenie wystawnicze	57,98	betonowa
0/25		59,26	
0/26		5,88	
0/27		7,89	
0/28	Portiernia	9,3	betonowa
0/29	Komunikacja	11,7	ist. płytki
0/30	Pom. Obsługi cyfrowej	8,05	ist.
0/31	Serwerownia	6,29	istniejąca
0/32	Komunikacja dla klatki schodowej	29,28	ist. płytki
0/33	Przedsionek toalety	3,3	ist
0/34	Toaleta dla pracowników	3,27	płytki ceramiczne

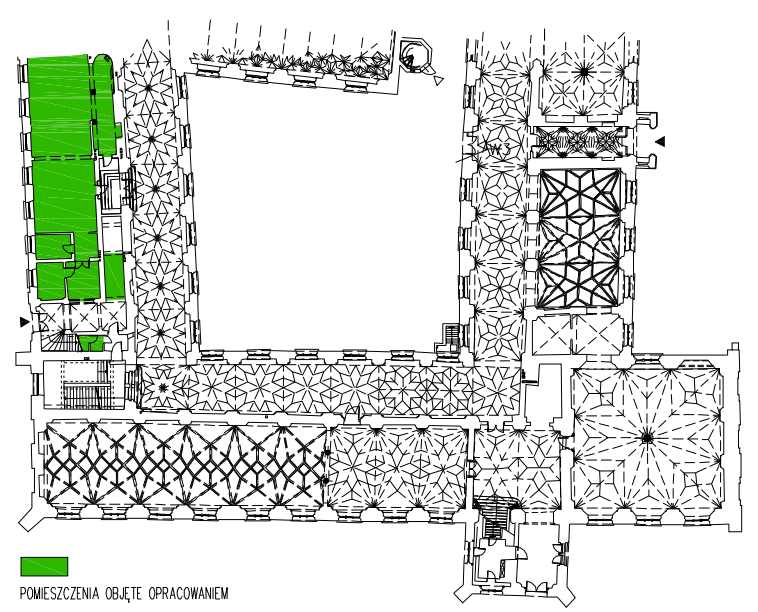

POMIESZCZENIA OBJĘTE OPRACOWANIEM

JEDNOSTKA WYKONUJĄCA:

UL. TORUŃSKA 21C/2; 82-500 KWIDZYN

PRAWA AUTORSKIE ZASTRZEŻONE
PRZEDMIOTOWY PROJEKT (DZIEŁO ARCHITEKTONICZNE) JEST CHRONIONY PRAWEM AUTORSKIM ZGODNIE Z ART. 1, 8, 16, 17, 78, 79 USTAWY Z DNIA 04 LUTEGO 1994 O PRAWIE AUTORSKIM I PRAWACH POKREWNYCH (DZ.U.UP W. Z4 z dn. 23.02.1994)

NAZWA:
PRZEBUDOWA POMIESZCZEŃ PRZYZIEMIA SKRZYDŁA ZACHODNIEGO BUD. POKLASZTORNEGO FRANCISZKANÓW (MUZEUM NARODOWEGO W GDAŃSKU) NA CELE MUZEALNE ODDZIAŁU SZTUKI DAWNEJ

ADRES: UL. TORUŃSKA 80-822 GDAŃSK

INWESTOR: MUZEUM NARODOWE W GDAŃSKU UL. TORUŃSKA 1, 80-822 GDAŃSK

RODZAJ PROJEKTU:	BRANŻA:	FORMAT RYSUNKU:
PB	ARCHITEKTURA	184,5x58,4(cm)
DATA: CZERWIEC 2016	SKALA: 1:50	NR RYSUNKU: E – 3

NAZWA RYSUNKU:
Plan instalacji elektrycznej gniazd i wyp.

AUTOR I NR UPRAWNIEŃ:	PODPIS:
mgr inż. Konrad Sekiecki POM/0207/POOE/11	
AUTOR I NR UPRAWNIEŃ:	PODPIS:
SPRAWDZAJĄCY JEŚLI WYMAGANY: mgr inż. Mariusz Kacprzak POM/0189/PWOE/11	PODPIS: