


# ROZDZIELNICA RE-T NO

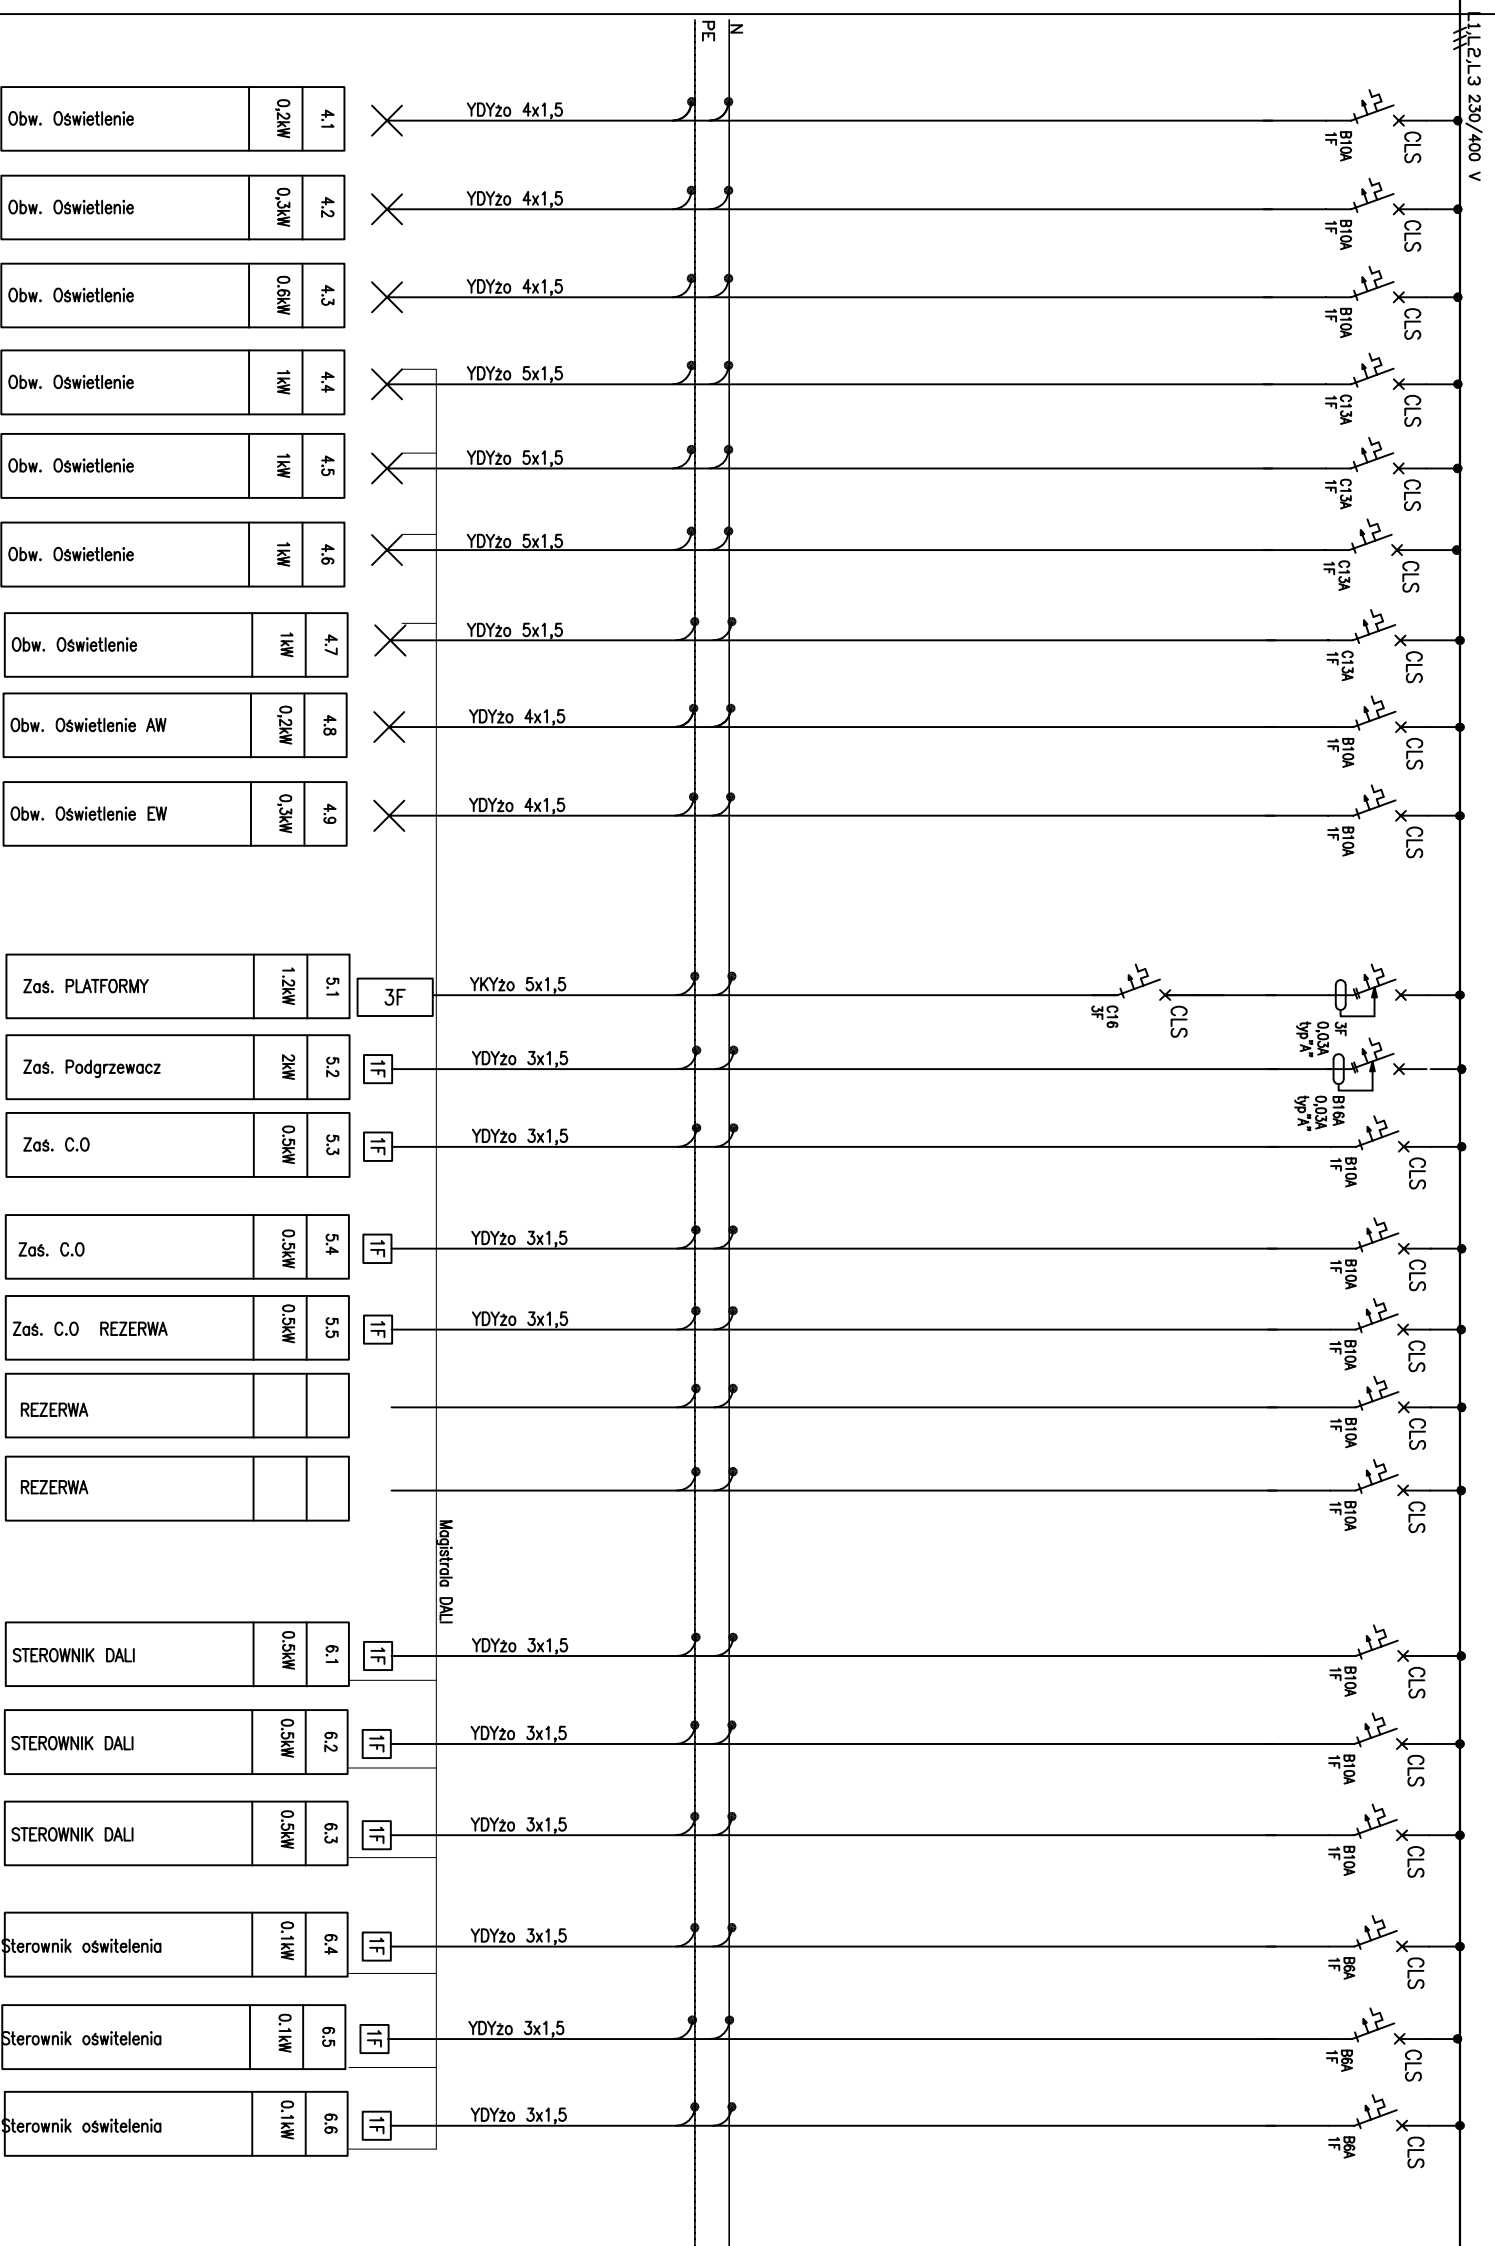

## UWAGI

- Wykonana rozdzielnica musi być opisana w sposób trwały i jednoznaczny
- Rozdzielnica musi być wyposażona w kieszeń na dokumentację
- Na drzwiach przymocować zaalaminowany schemat ideowy rozdzielnicy
- Rozdzielnicę wykonać systemowo
- Ochrona przeciwporażeniowa wykonana w układzie sieci TN-S
- Samoczynne wyłączenie zasilania
- Dokumentacja wymaga koordynacji wykonawczej

JEDNOSTKA WYKONUJĄCA:



UL. TORUŃSKA 21C/2, 82-500 KWIDZYN

PRAWA AUTORSKIE ZASTRZEŻONE  
PRZEJMOWY PROJEKT (CZEŁO ARCHITECTONICZNE) JEST OCHRONIONY PRAWAMI AUTORSKIMI  
ZGODNIE Z ART. 1, § 16, 17, 78, 79 USTAWY Z DNIA 04 LUTEGO 1994 O PRAWIE AUTORSKIM  
I PRAWACH POLEWNICTWA (Dz.Uz.P. Nr 24 z dn. 23.02.1994)

NAZWA:

REMONT/ADAPTACJA POMIESZCZEN PRZYZIEMIA SKRZYDŁA ZACHODNIEGO  
BUD. POKLASZTORNEGO FRANCISZKANÓW (MUZEUM NARODOWEGO  
W GDAŃSKU) NA CELE MUZEALNE ODDZIAŁU SZTUKI DAWNEJ

ADRES:

UL. TORUŃSKA  
80-822 GDAŃSK

INWESTOR:

MUZEUM NARODOWE W GDAŃSKU  
UL. TORUŃSKA 1, 80-822 GDAŃSK

RODZAJ PROJEKTU:

PB ARCHITEKTURA/IE

BRANŻA:

ARCHITEKTURA/IE

DATA:

CZERWIEC 2016

SKALA:

---

NR RYSUNKU:

E - 4.2

FORMAT RYSUNKU:

A3

NAZWA RYSUNKU:

Schemat rozdzielnicy RE - T NO cz. 2

AUTOR I NR UPRAWNIENI:  
mgr inż. Konrad Seklecki

PODPIS:

POM/0207/POOE/11

PODPIS:

AUTOR I NR UPRAWNIENI:

PODPIS:

SPRANIZUJĄCY JEŚLI WYMAGANY:

PODPIS:

mgr inż. Mariusz Kocprzak

PODPIS:

POM/0189/PWOE/11

PODPIS: